


КОНСУЛ К100

КОНСУЛ 2 К100

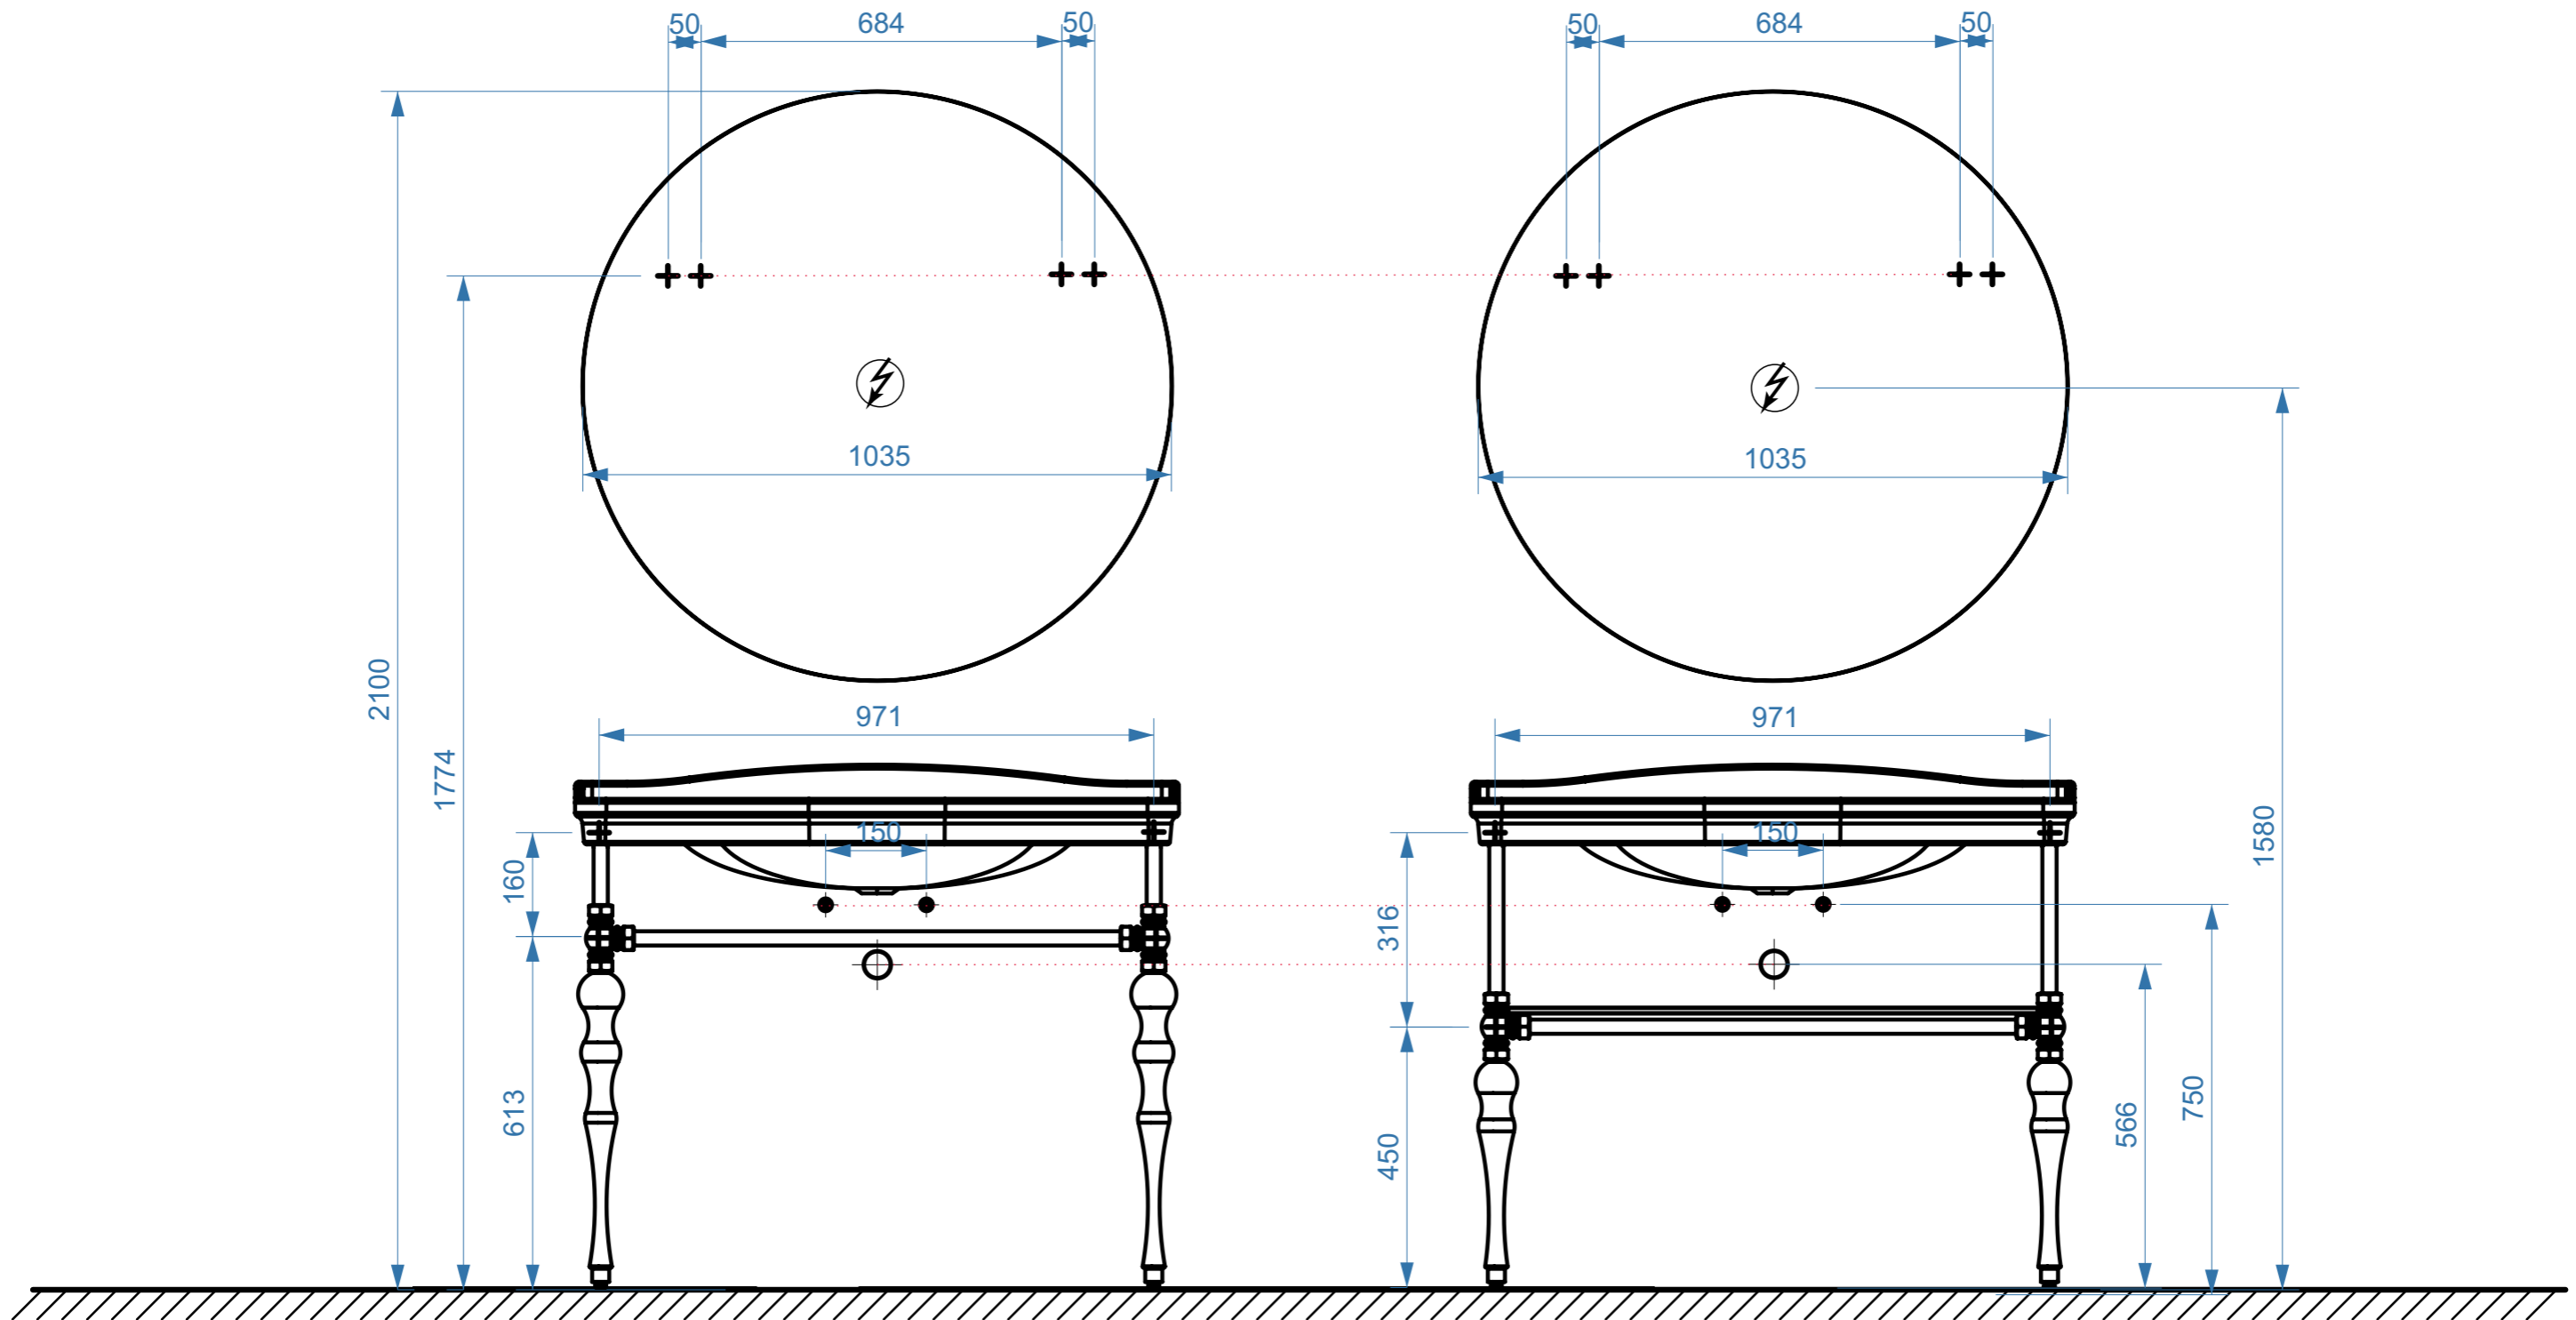

- вывод труб водоснабжения
- ⊕ вывод труб канализации
- + крепление навесов
- ⚡ подключение электрического провода