




БАРИ 500

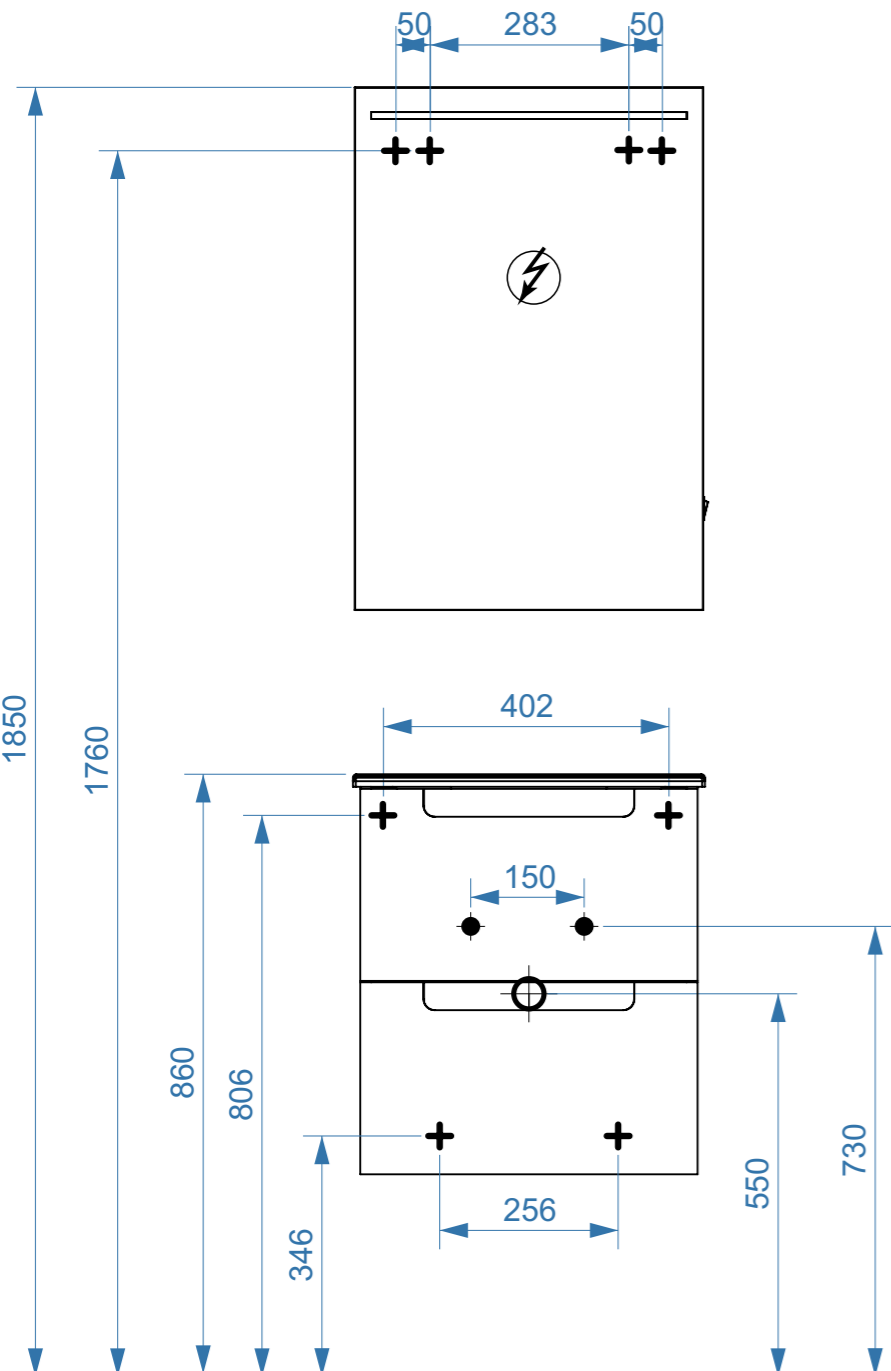

БАРИ 600

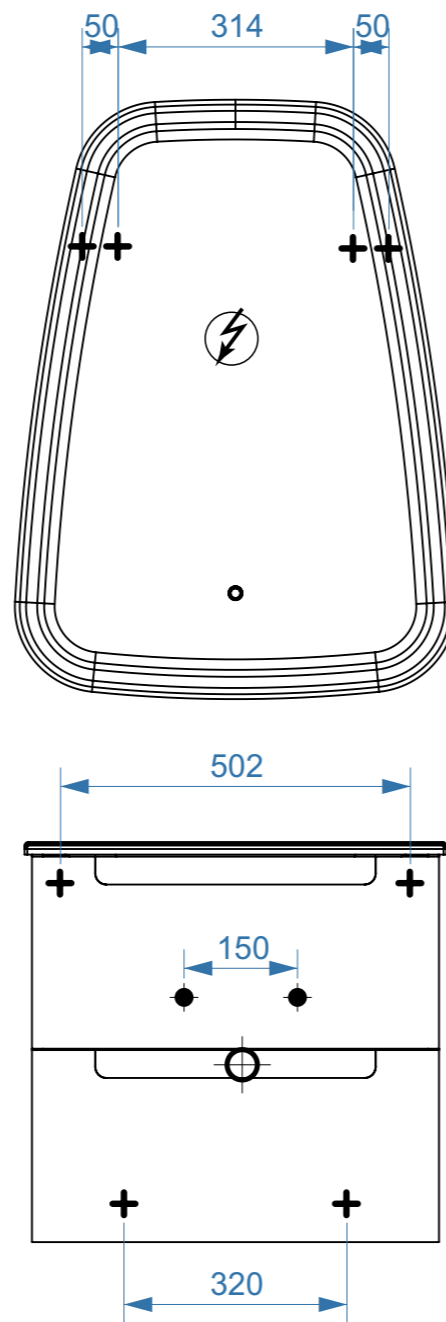


БАРИ 800

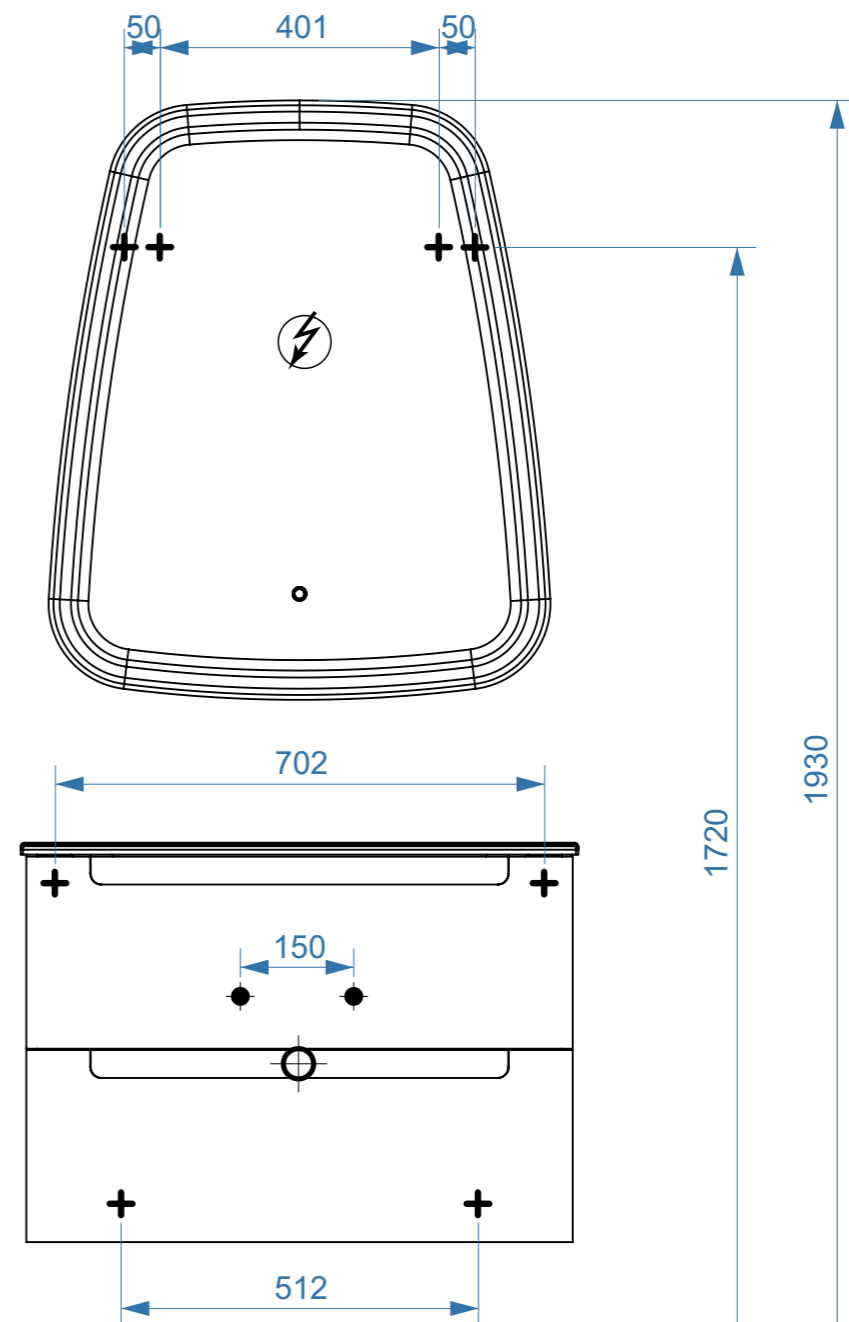

- вывод труб водоснабжения
- ⊕ вывод труб канализации
- ⊕ крепление навесов
- ⚡ подключение электрического провода

БАРИ 900


БАРИ 1100

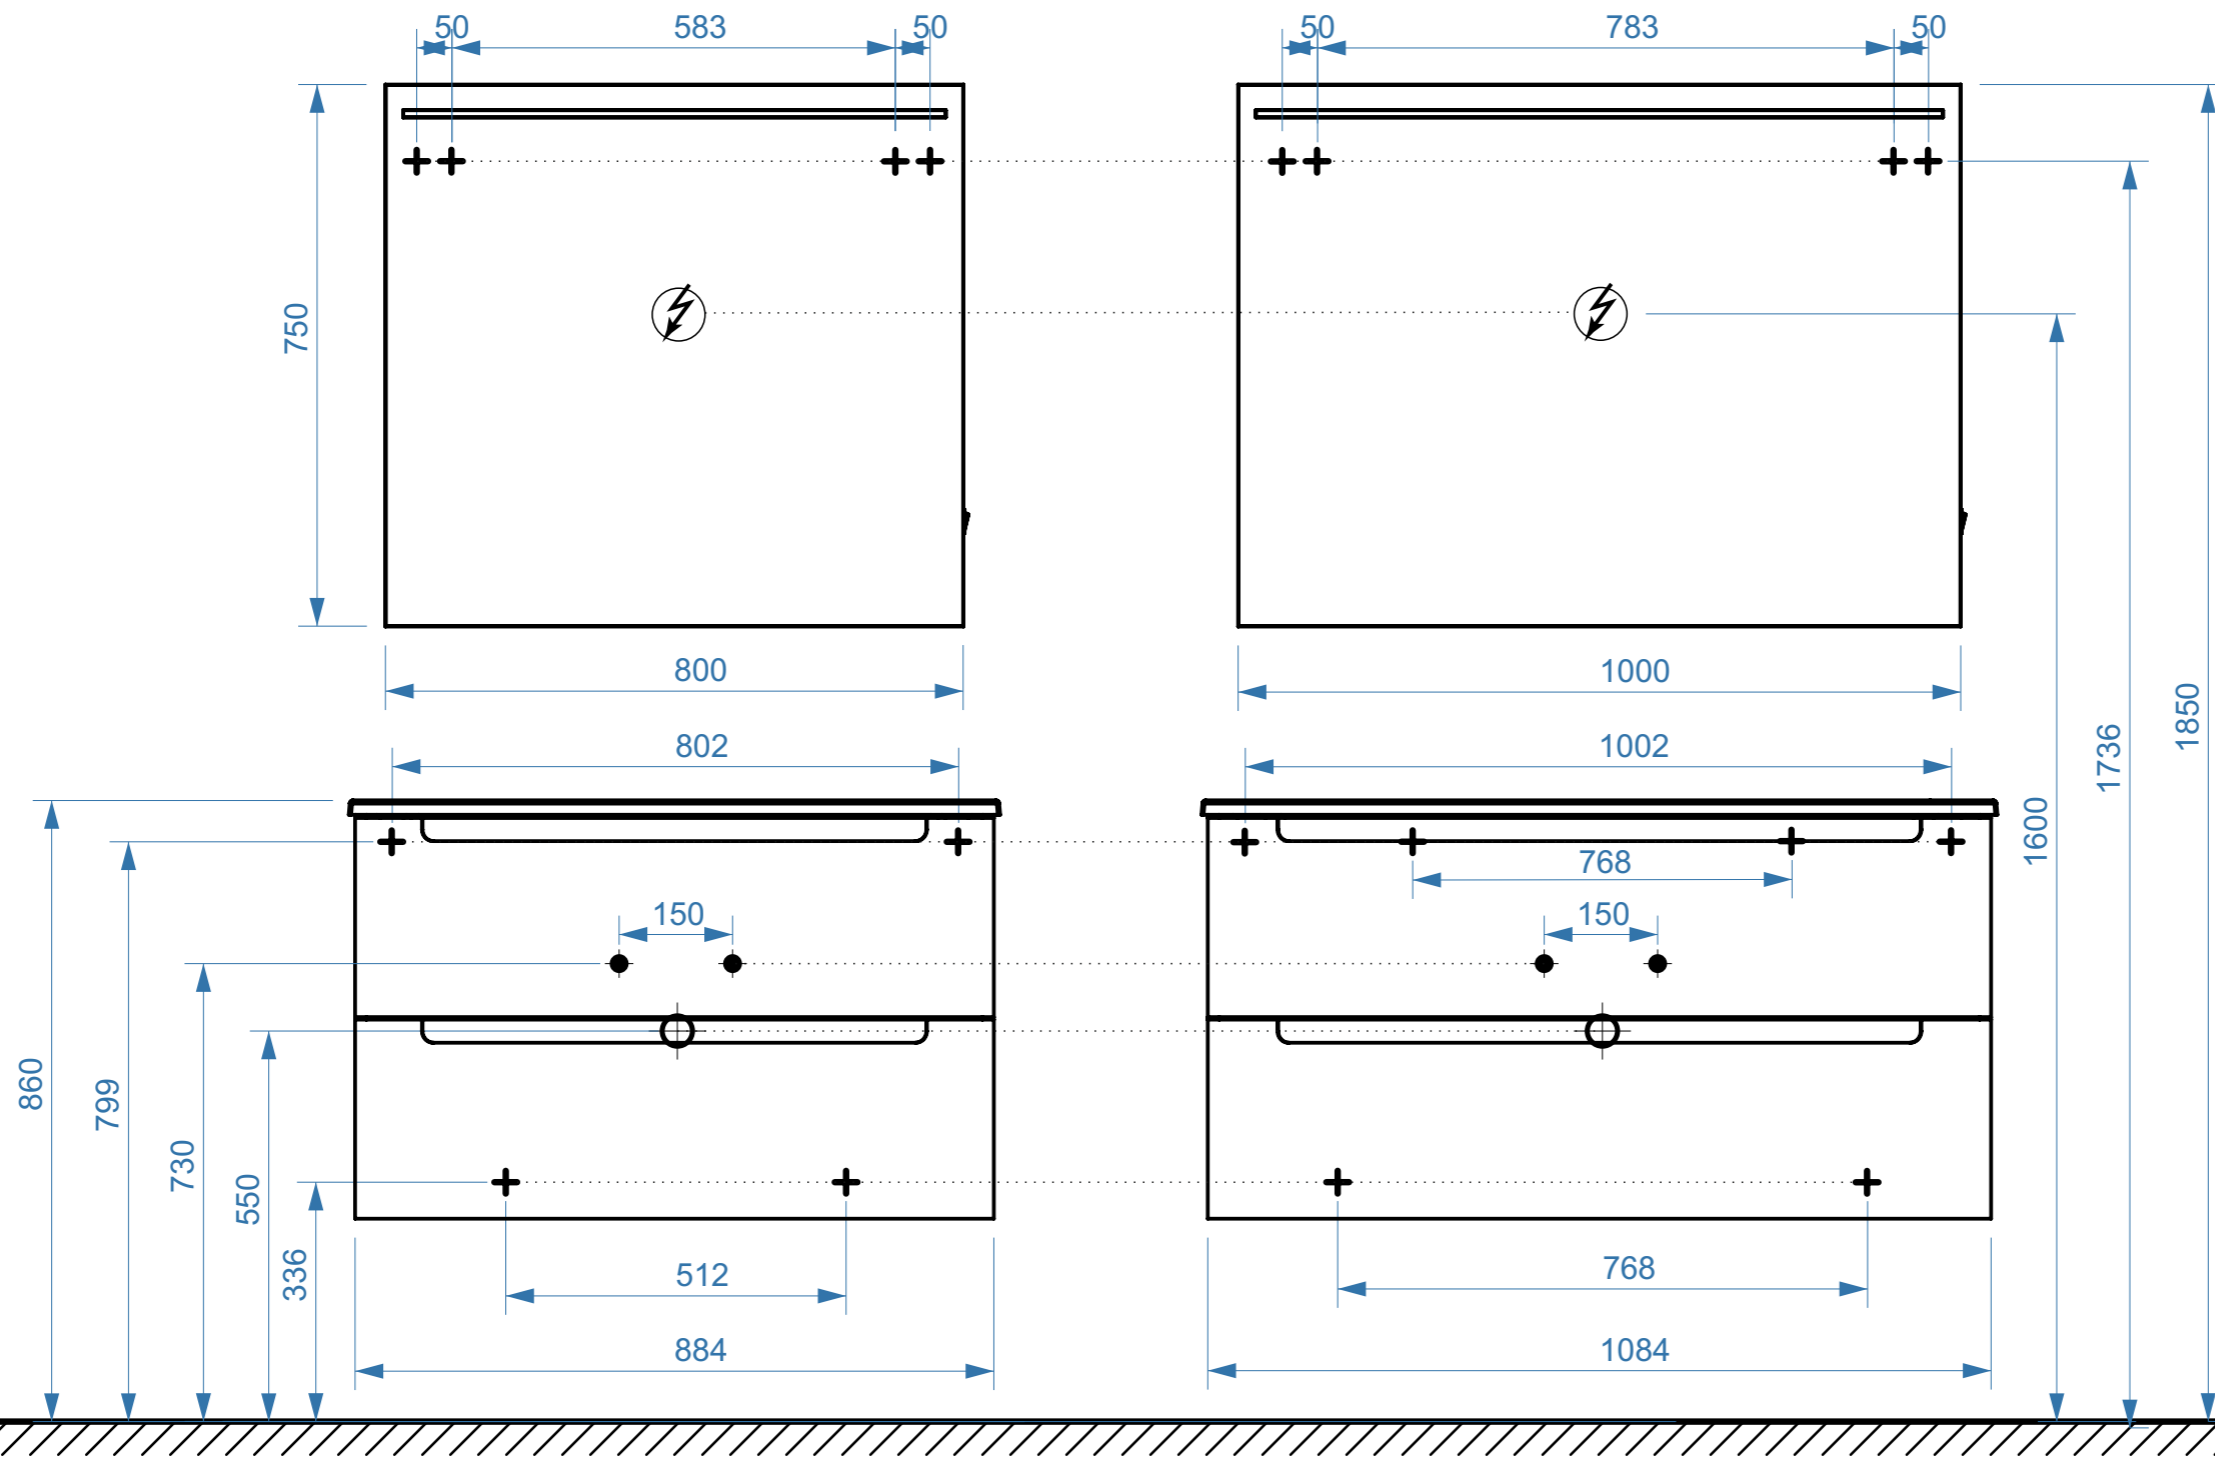

- вывод труб водоснабжения
- ⊕ вывод труб канализации
- + крепление навесов
- ⚡ подключение электрического провода

БАРИ 1000

БАРИ 1200

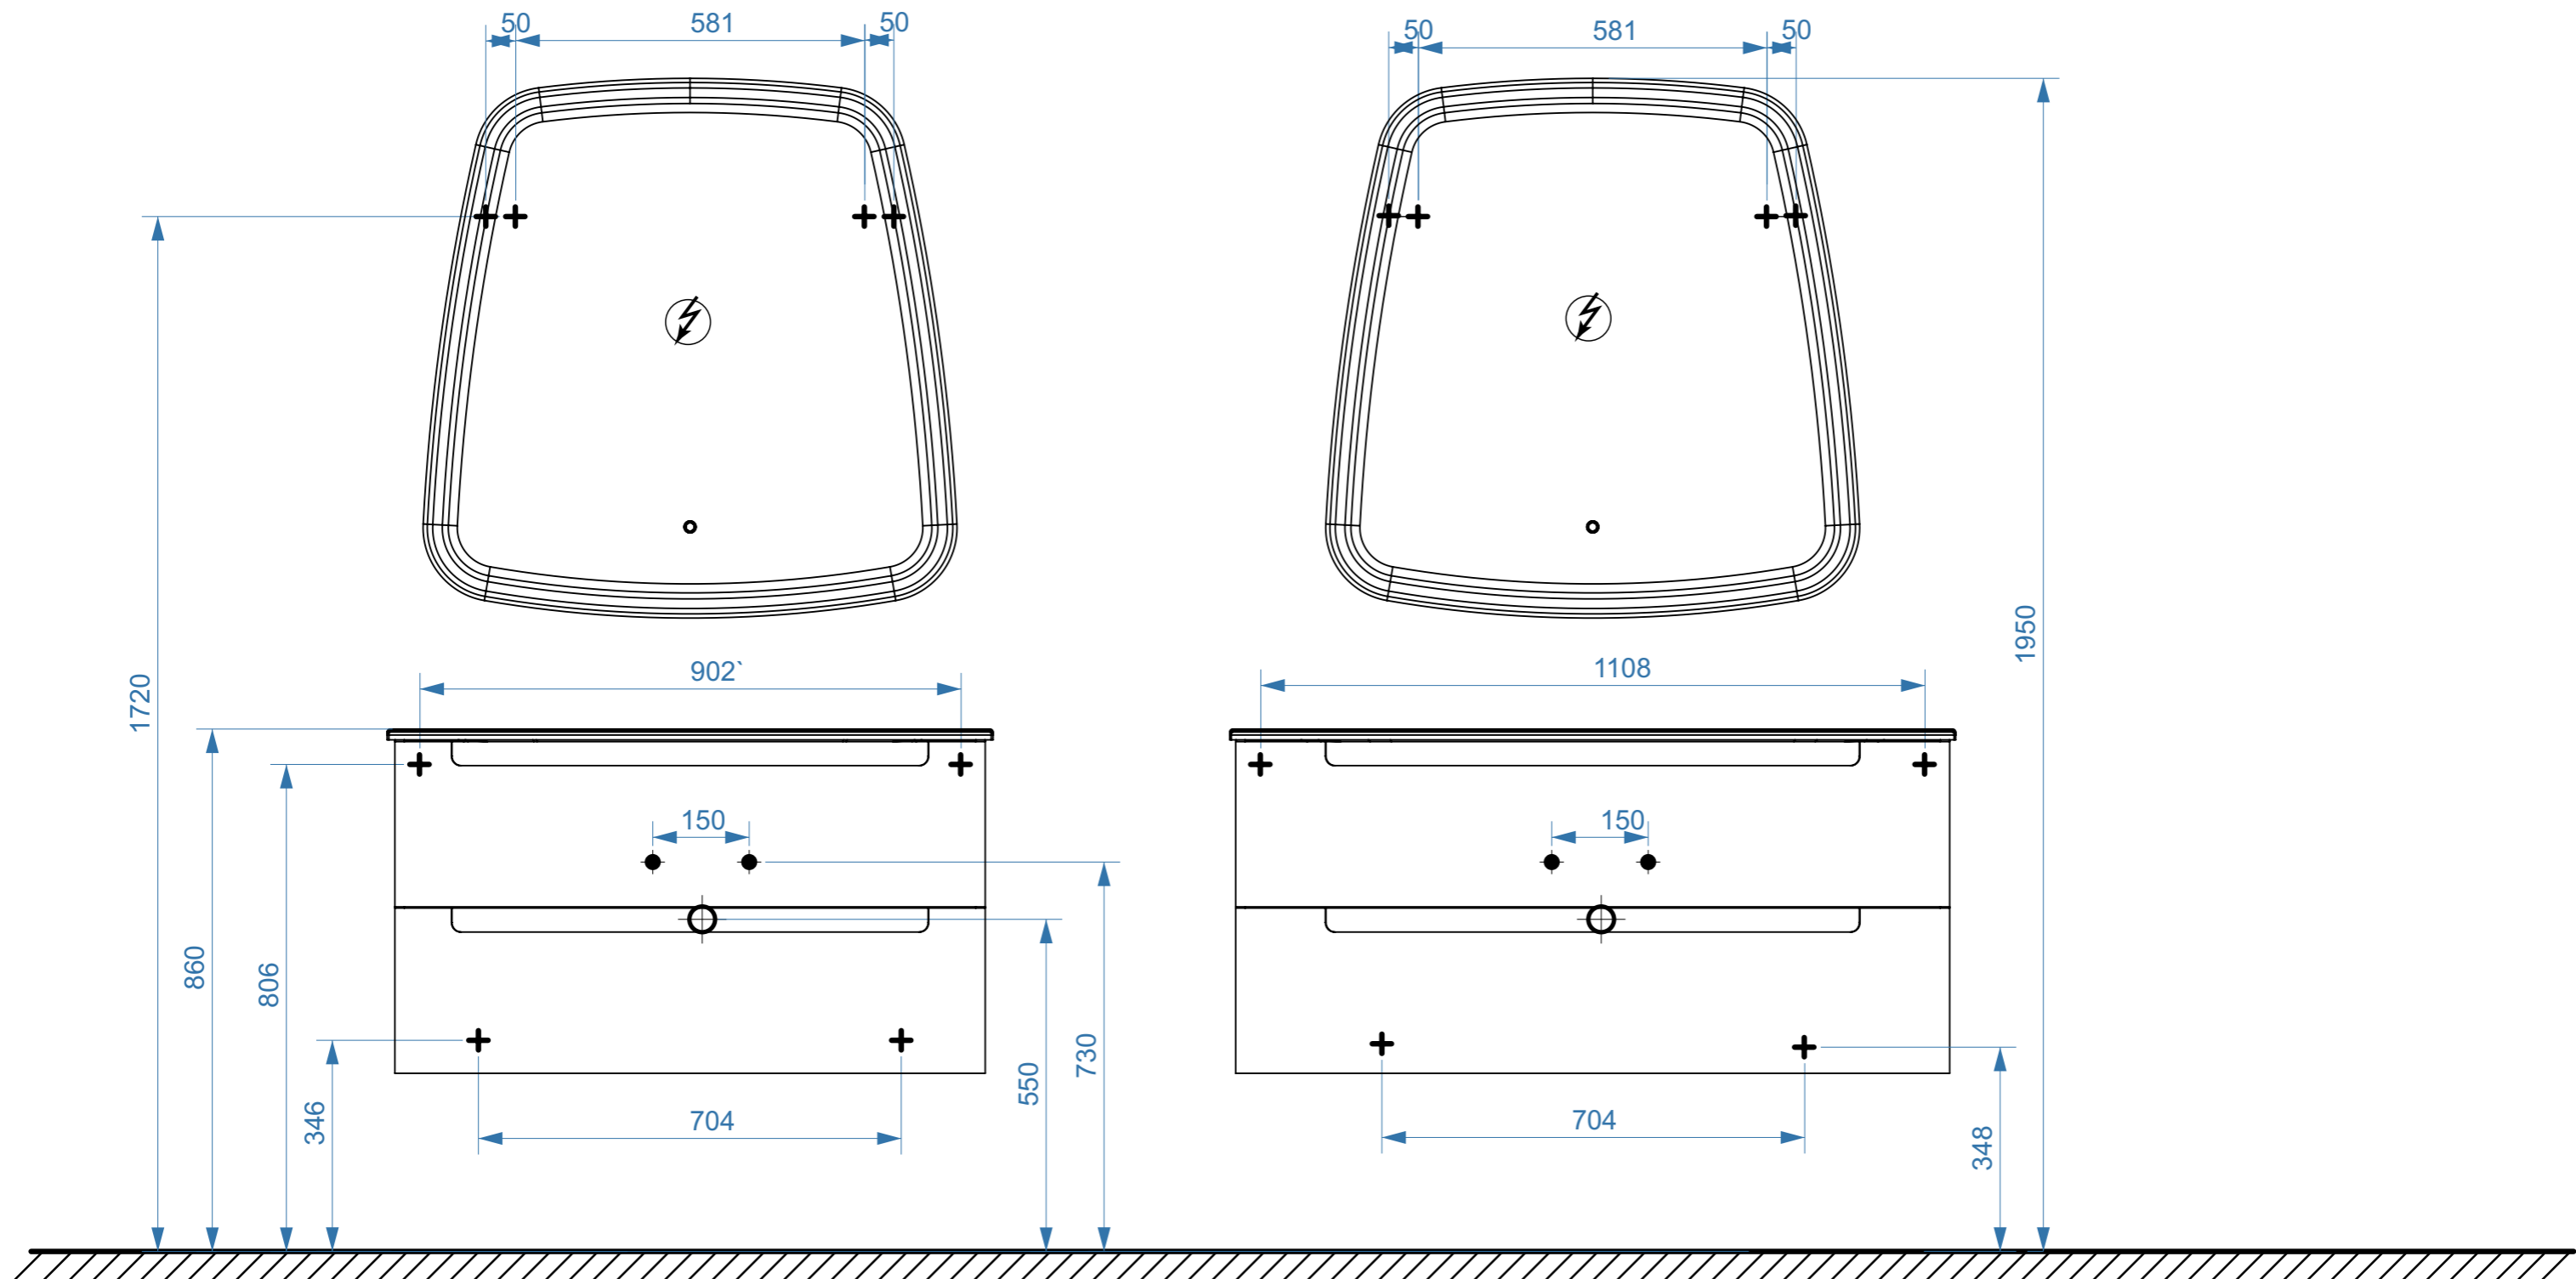

- вывод труб водоснабжения
- ⊕ вывод труб канализации
- + крепление навесов
- ⚡ подключение электрического провода