


ТЕМ3А 1050

коллекция «ТЕМ3А»
схема монтажа

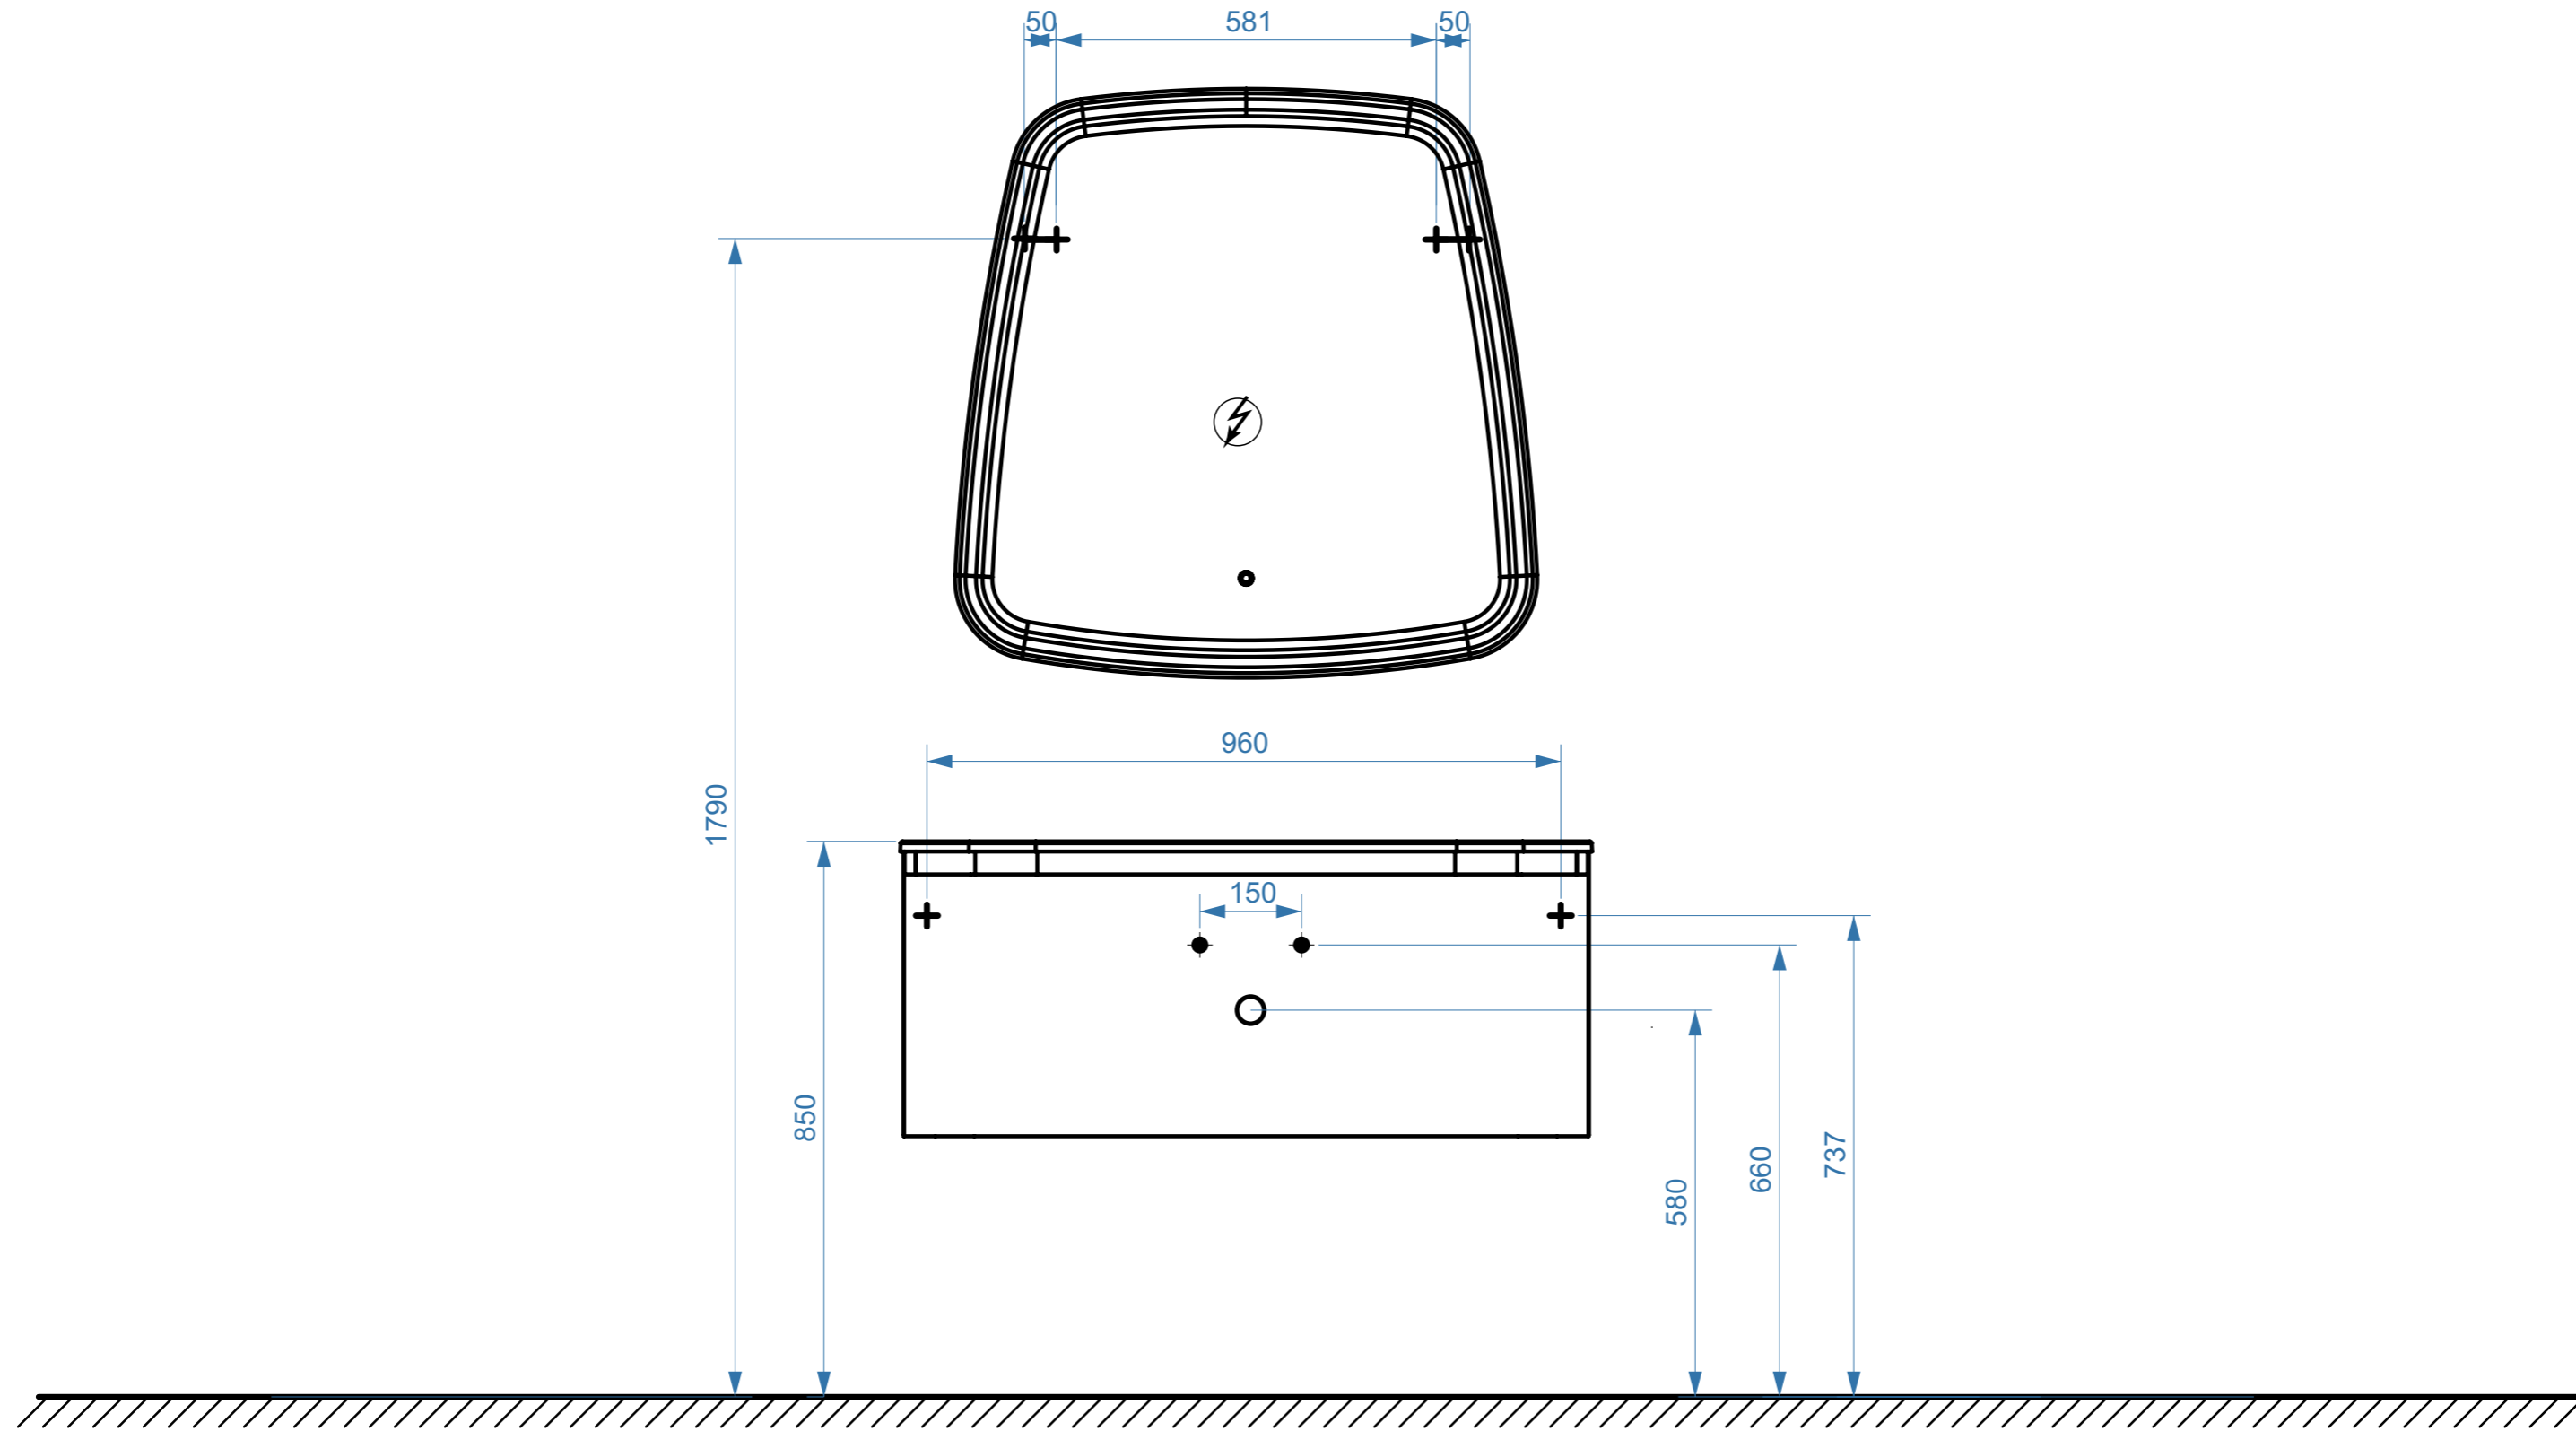

- вывод труб водоснабжения
- ⊙ вывод труб канализации
- + крепление навесов
- ⚡ подключение электрического провода