


ВАЛЕНСИЯ 900

ВАЛЕНСИЯ 1000

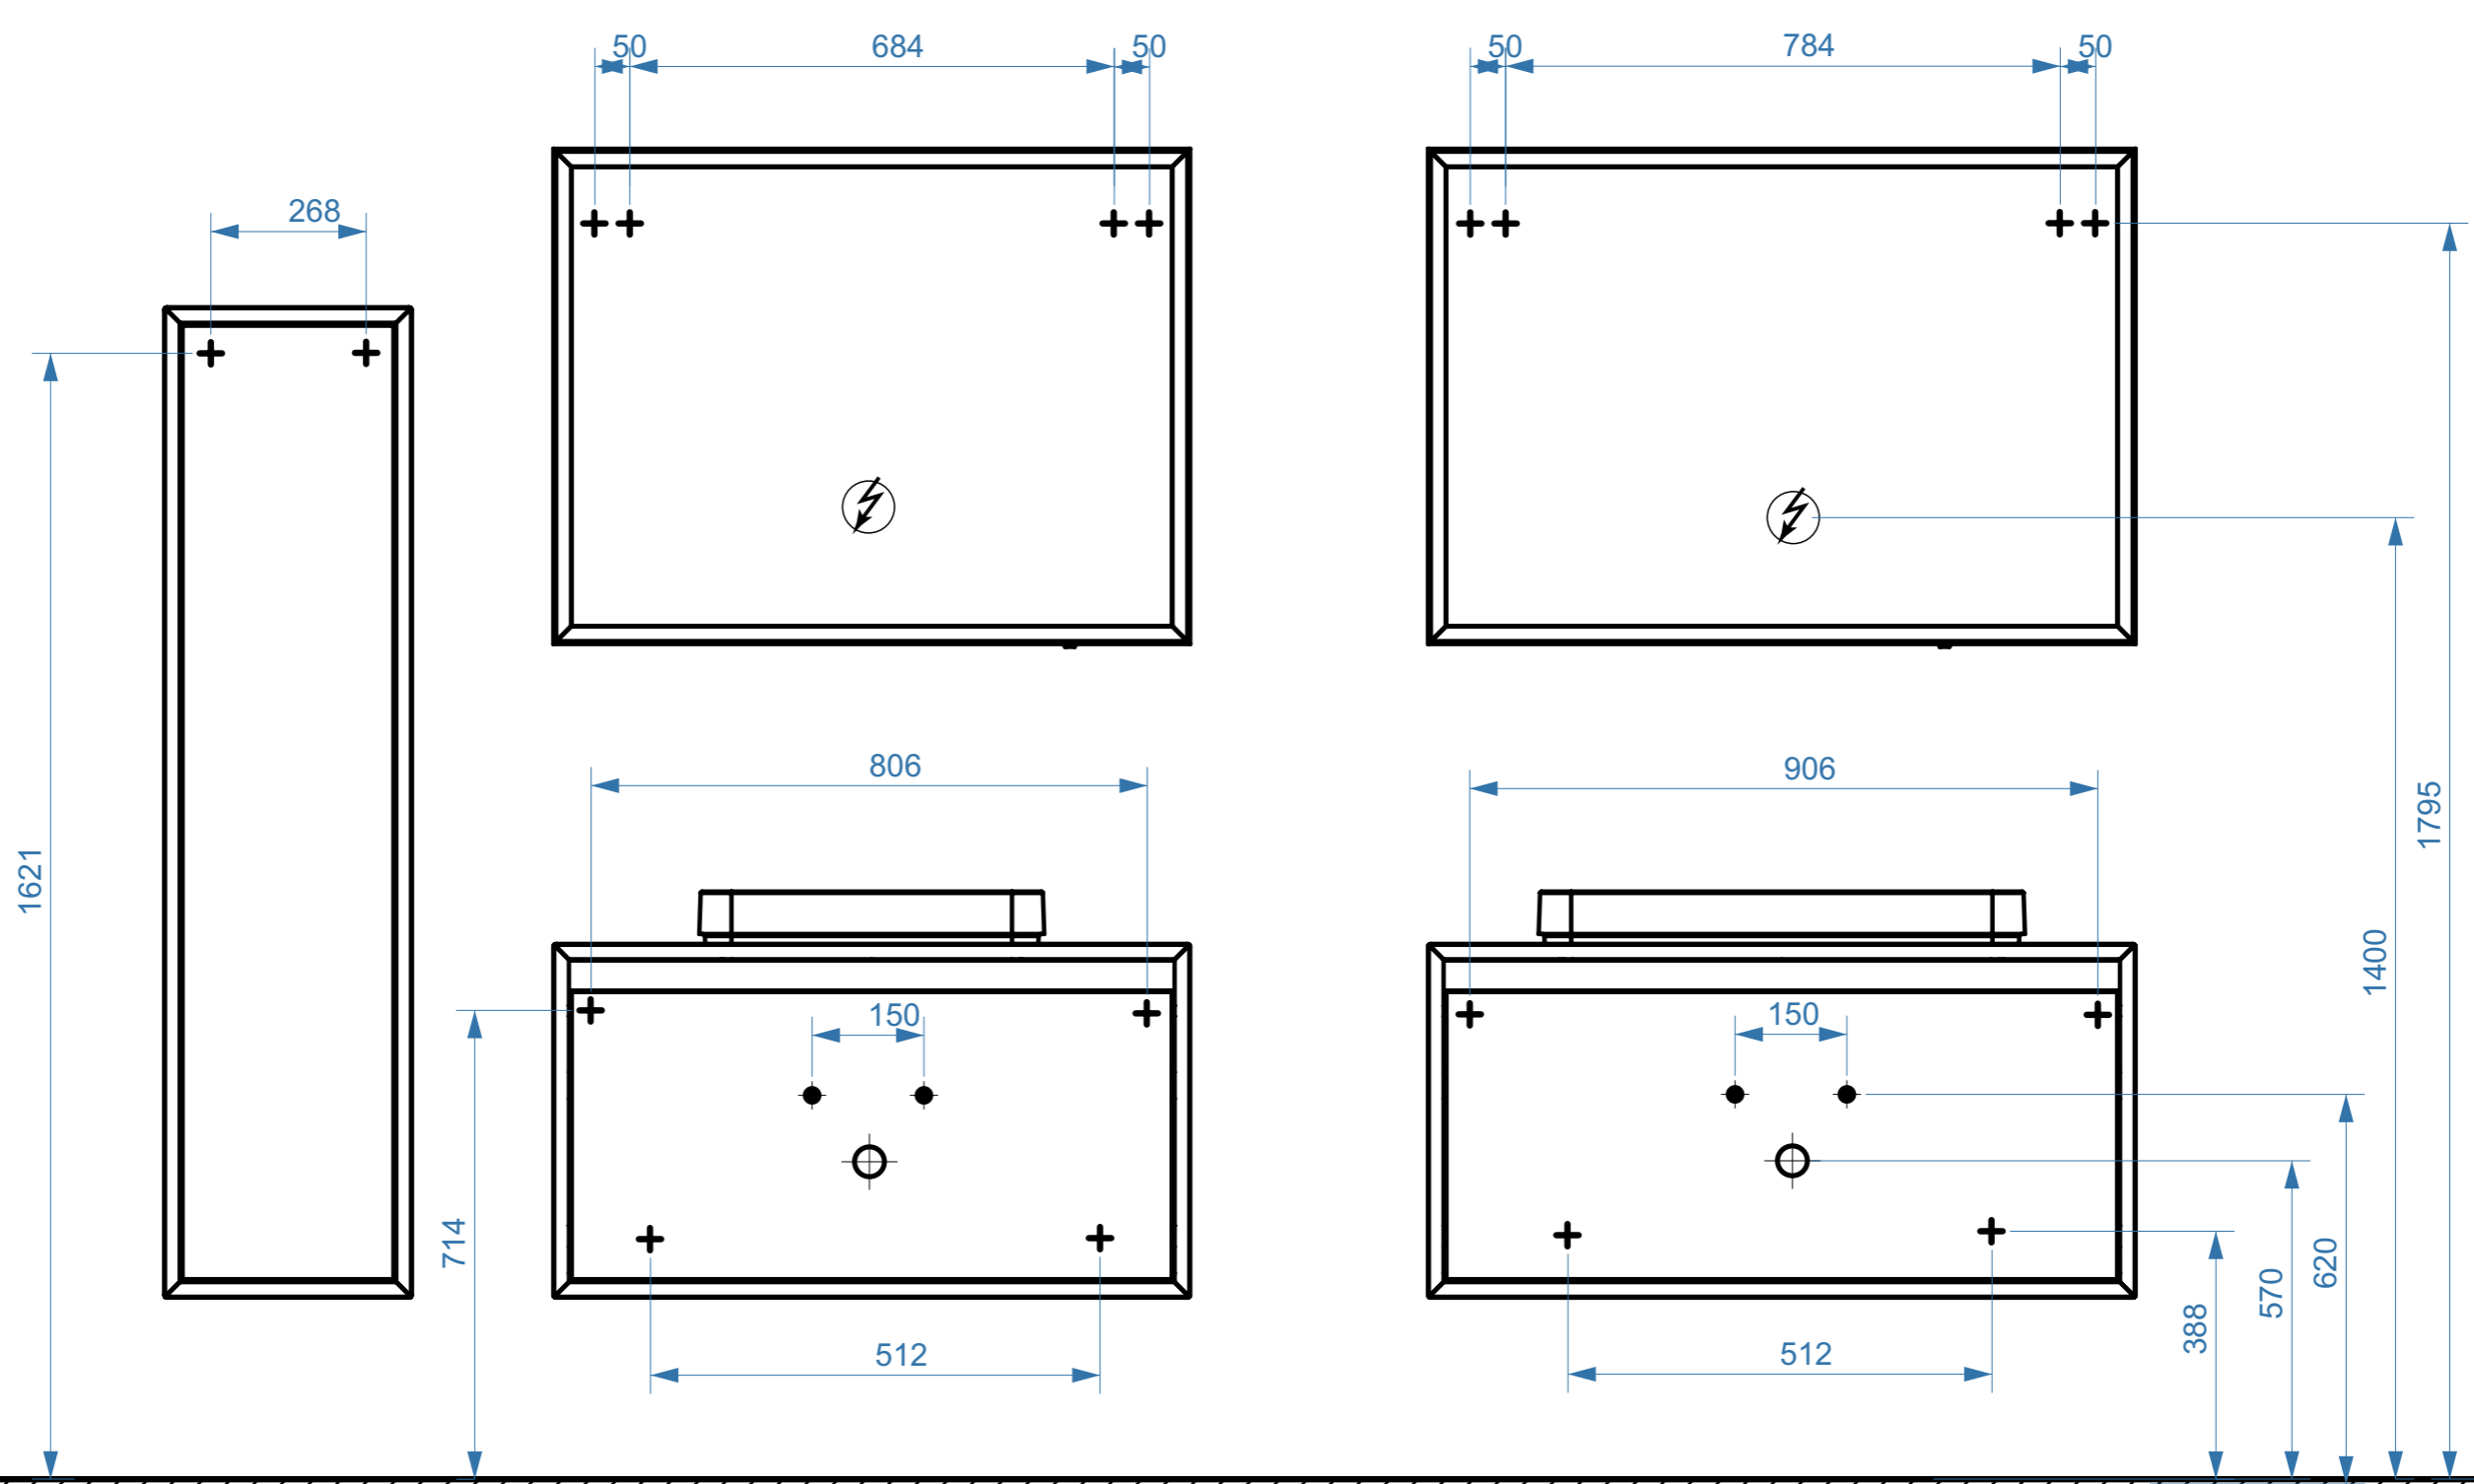

- вывод труб водоснабжения
- ⊕ вывод труб канализации
- ⊕ крепление навесов
- ⚡ подключение электрического провода