


# ЭМИЛИЯ


коллекция  
«ЭМИЛИЯ»  
схема монтажа

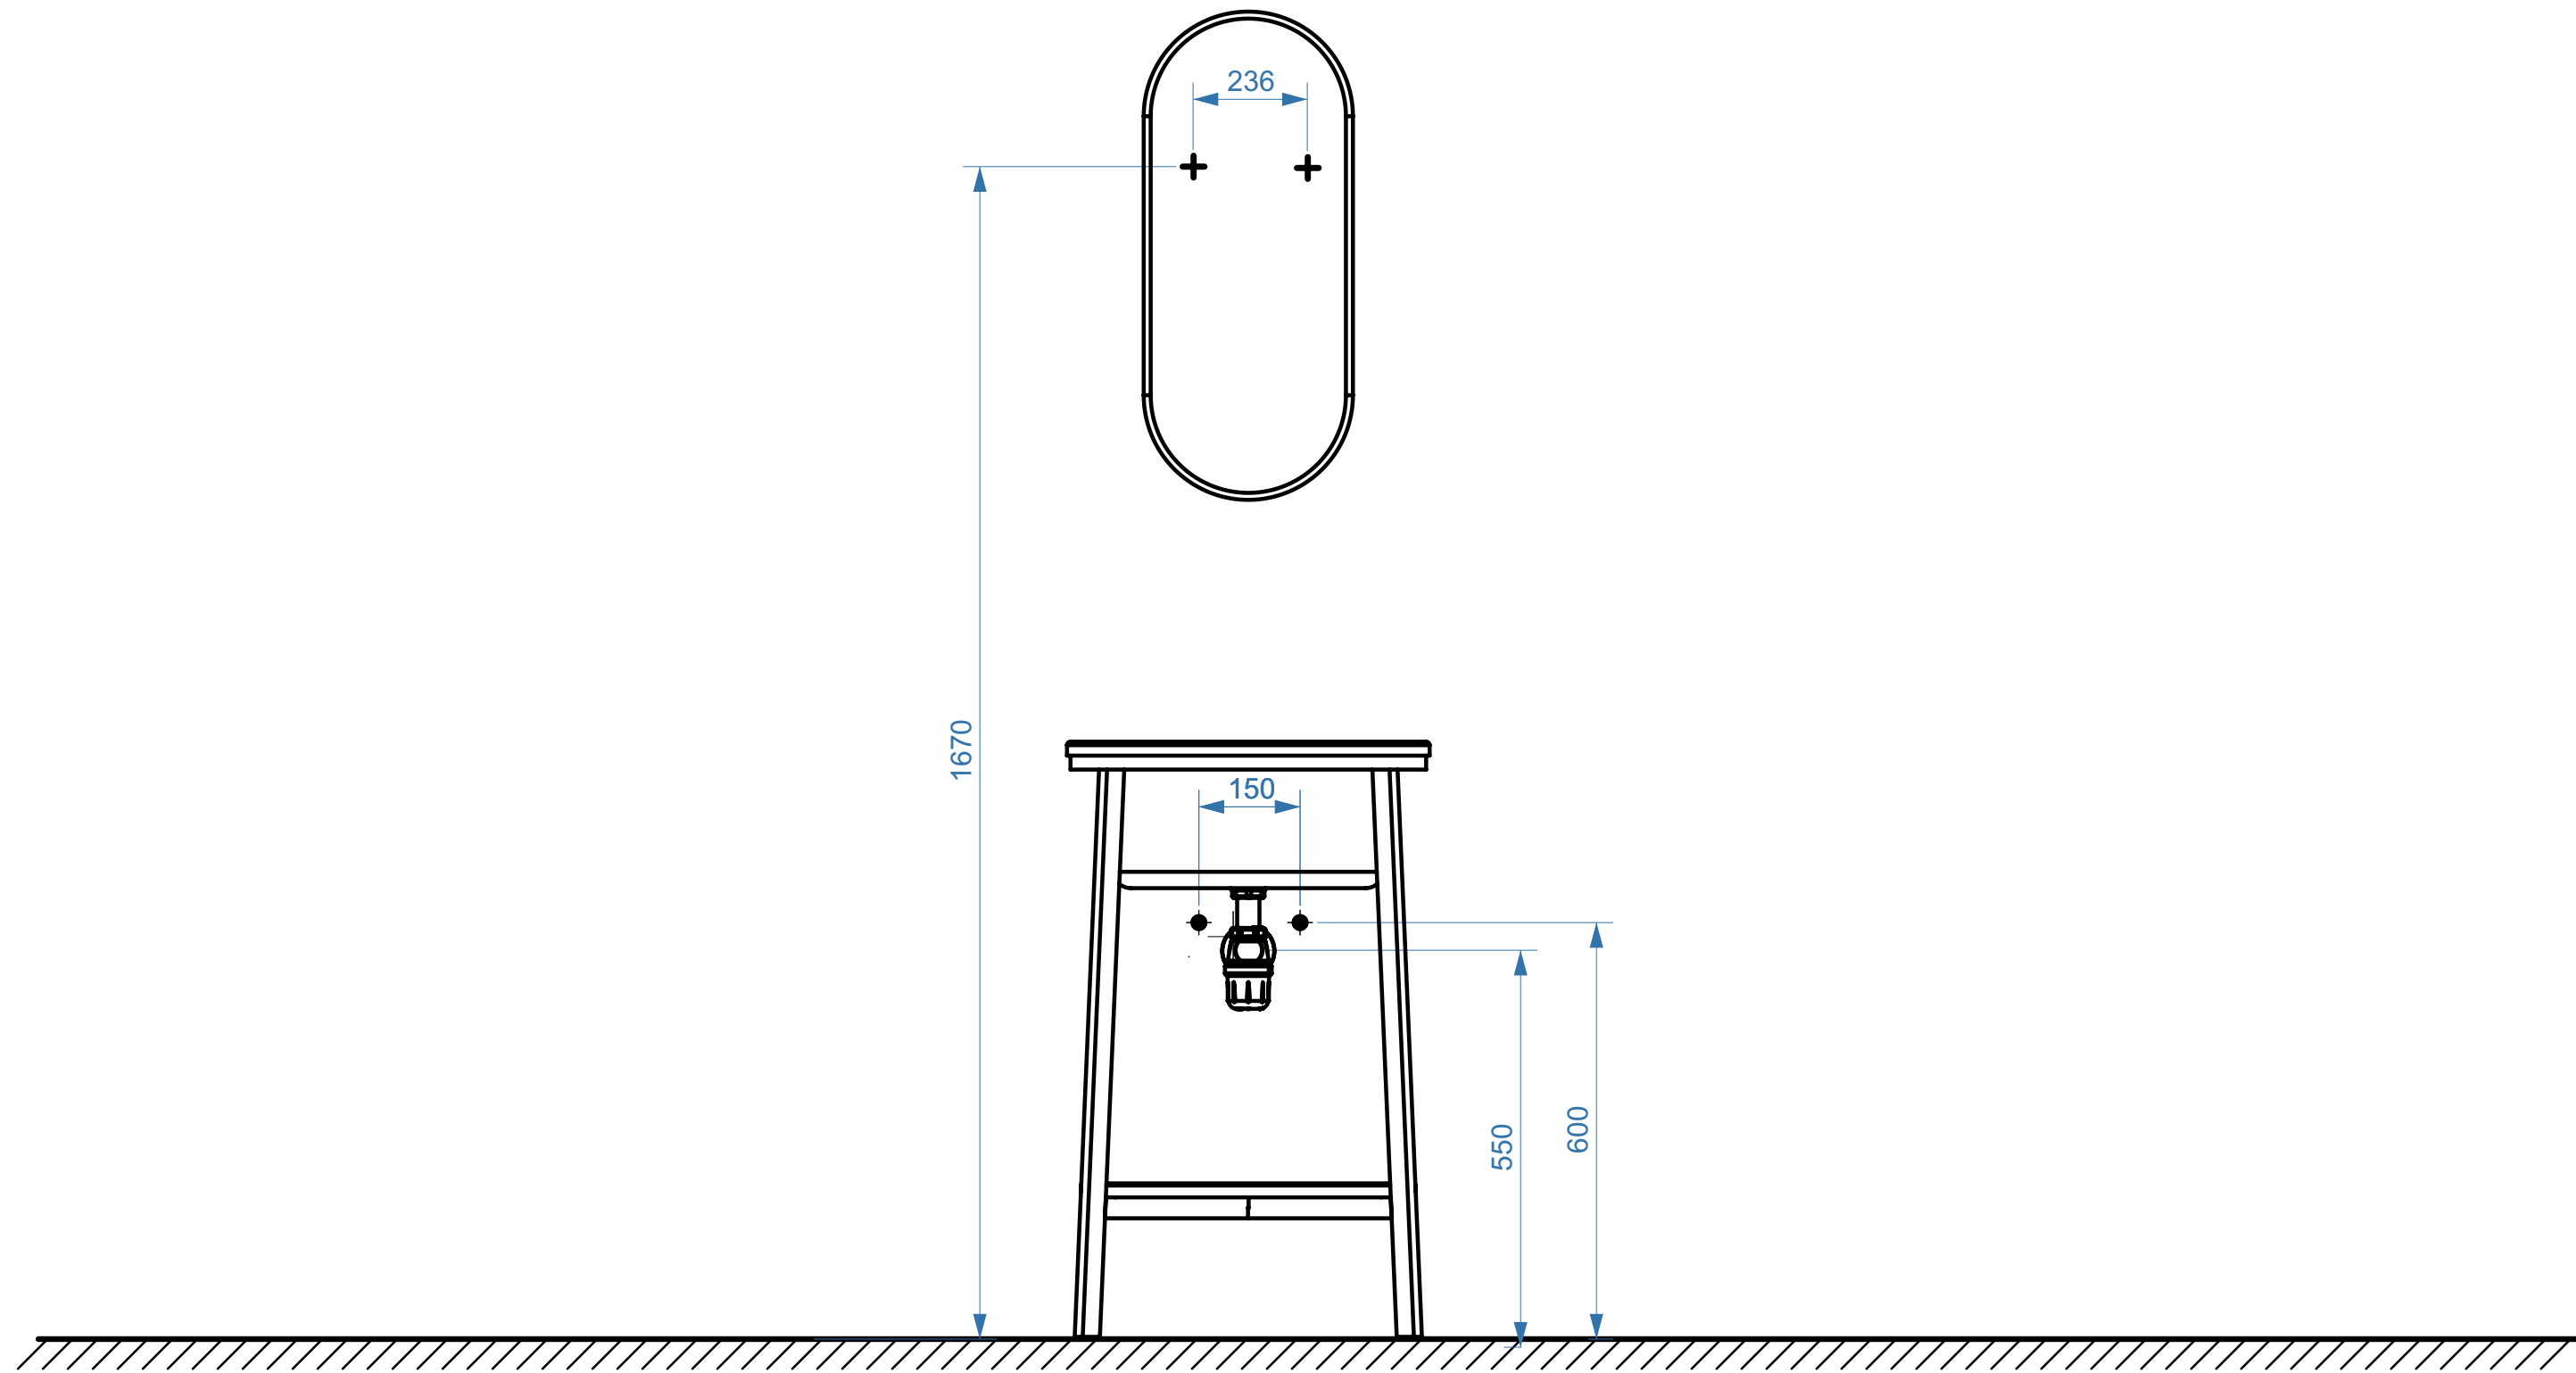

- вывод труб водоснабжения
- ⊕ вывод труб канализации
- + крепление навесов
- ⚡ подключение электрического провода

# ЭМИЛИЯ 750

коллекция  
«ЭМИЛИЯ»  
схема монтажа

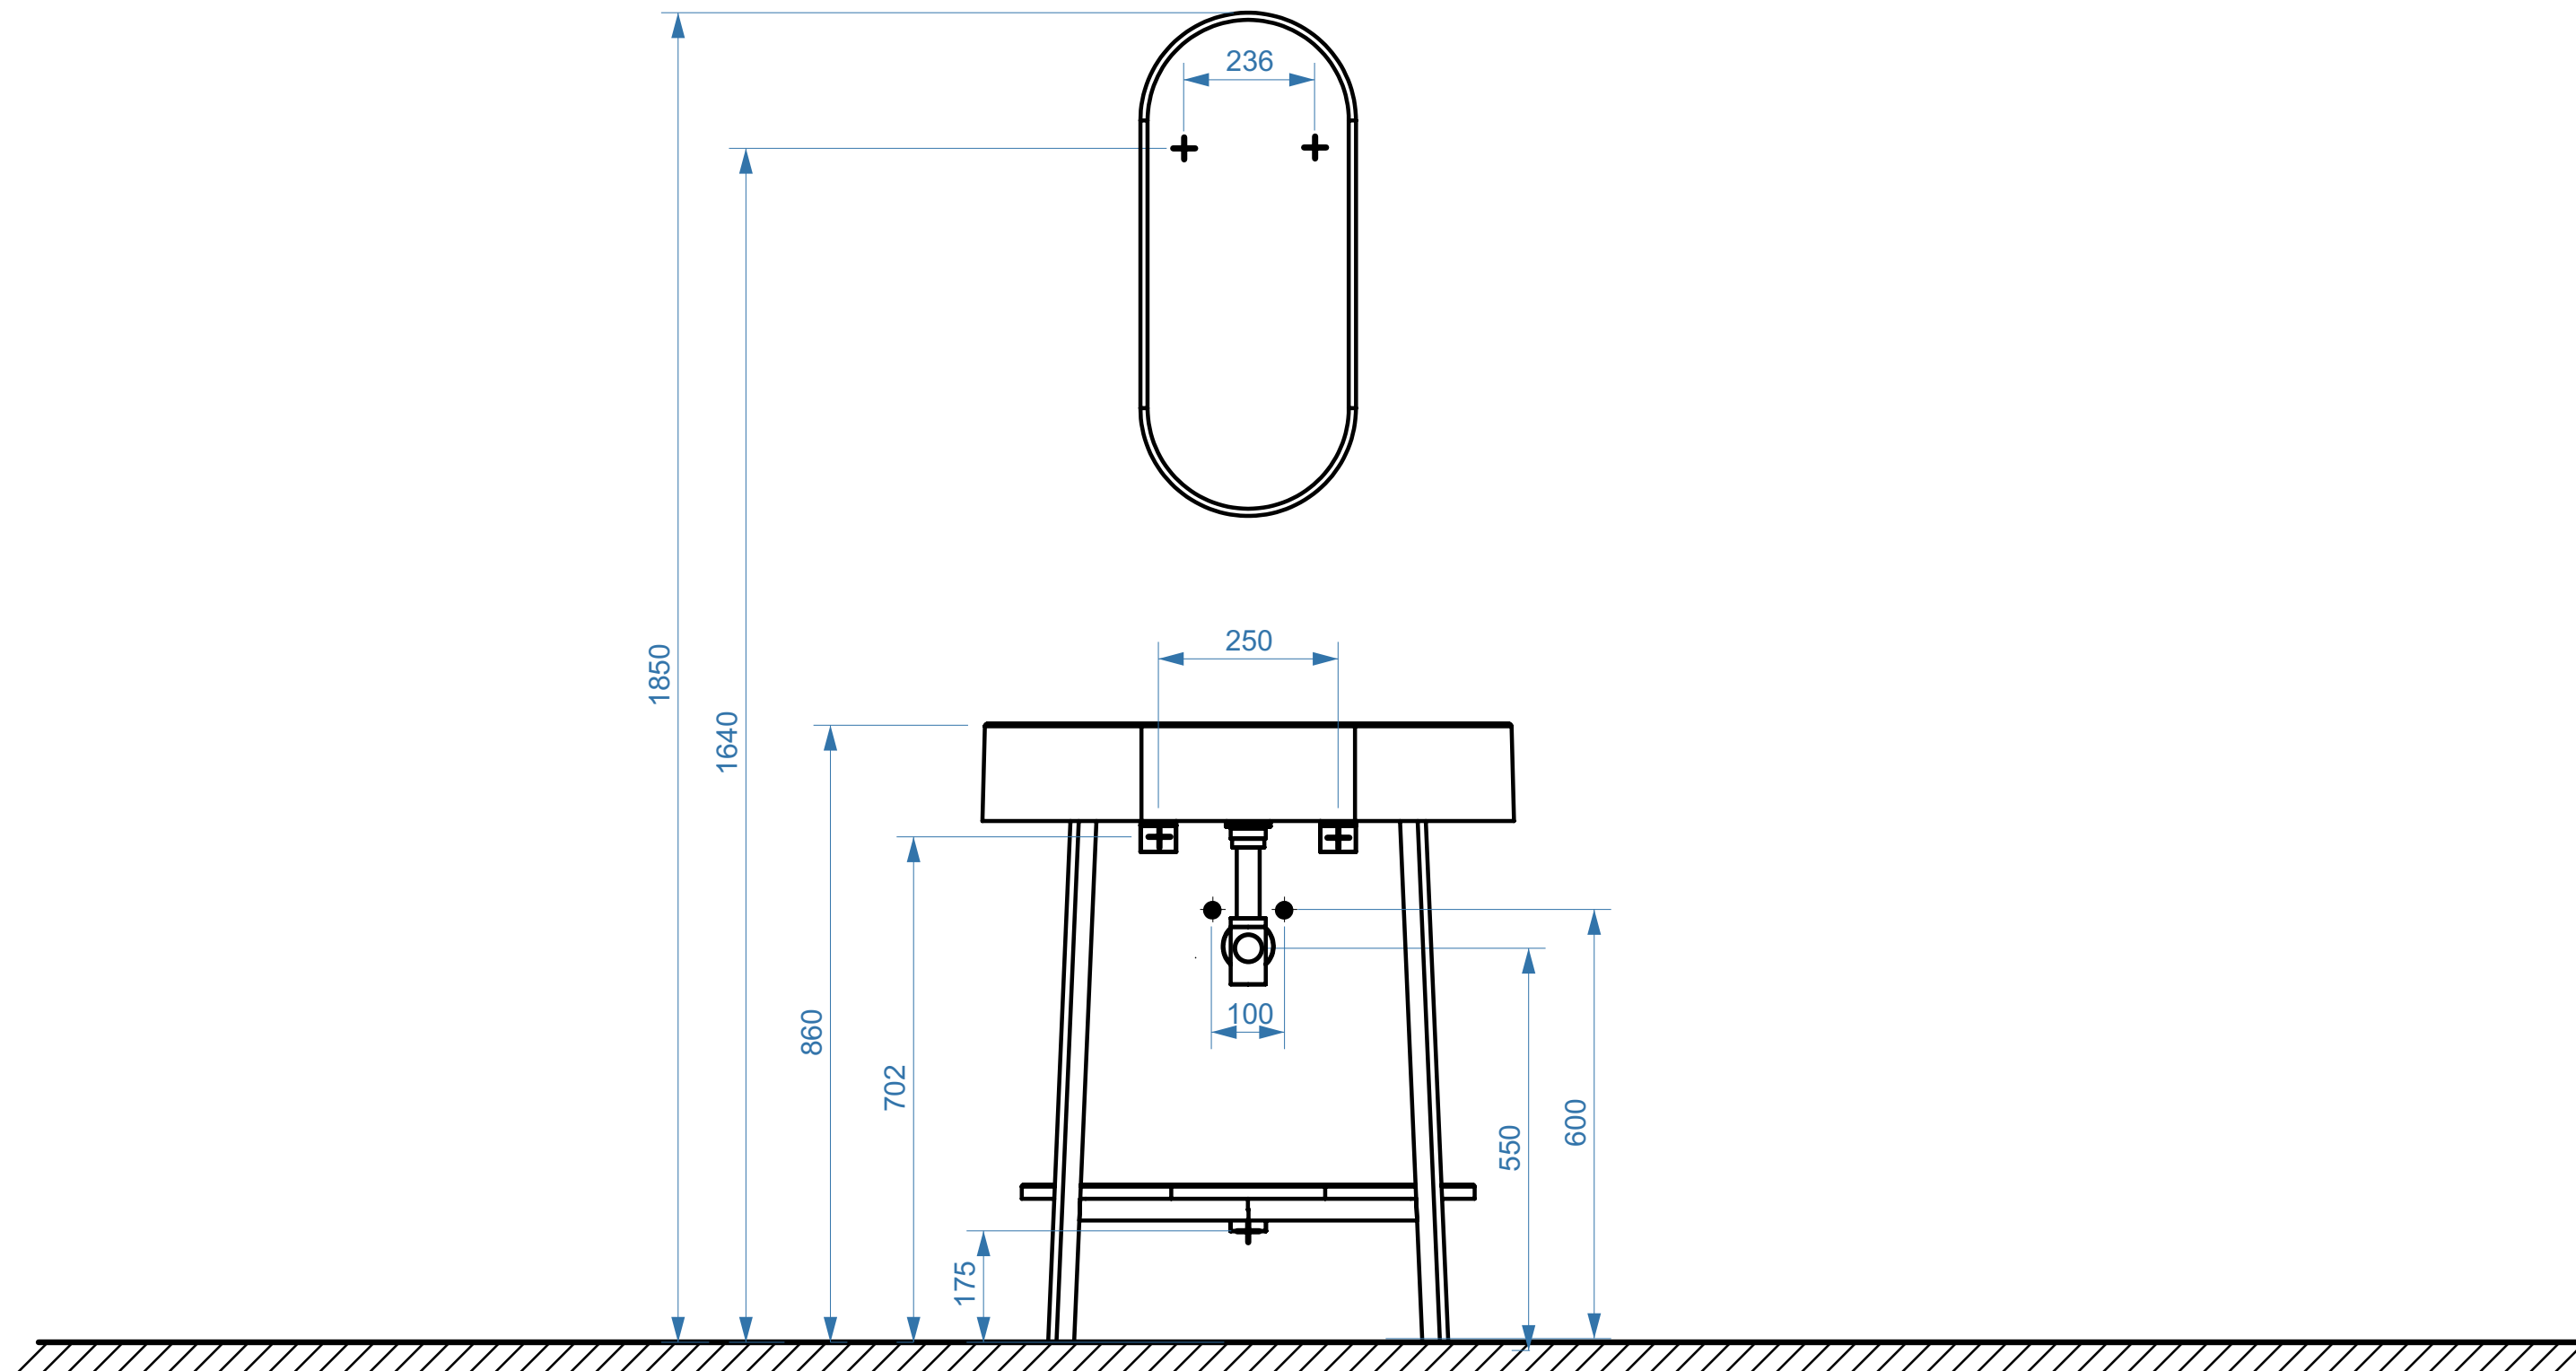

- вывод труб водоснабжения
- ⊕ вывод труб канализации
- + крепление навесов
- ⚡ подключение электрического провода