


МАЛАГА 850

МАЛАГА 950

МАЛАГА 1100

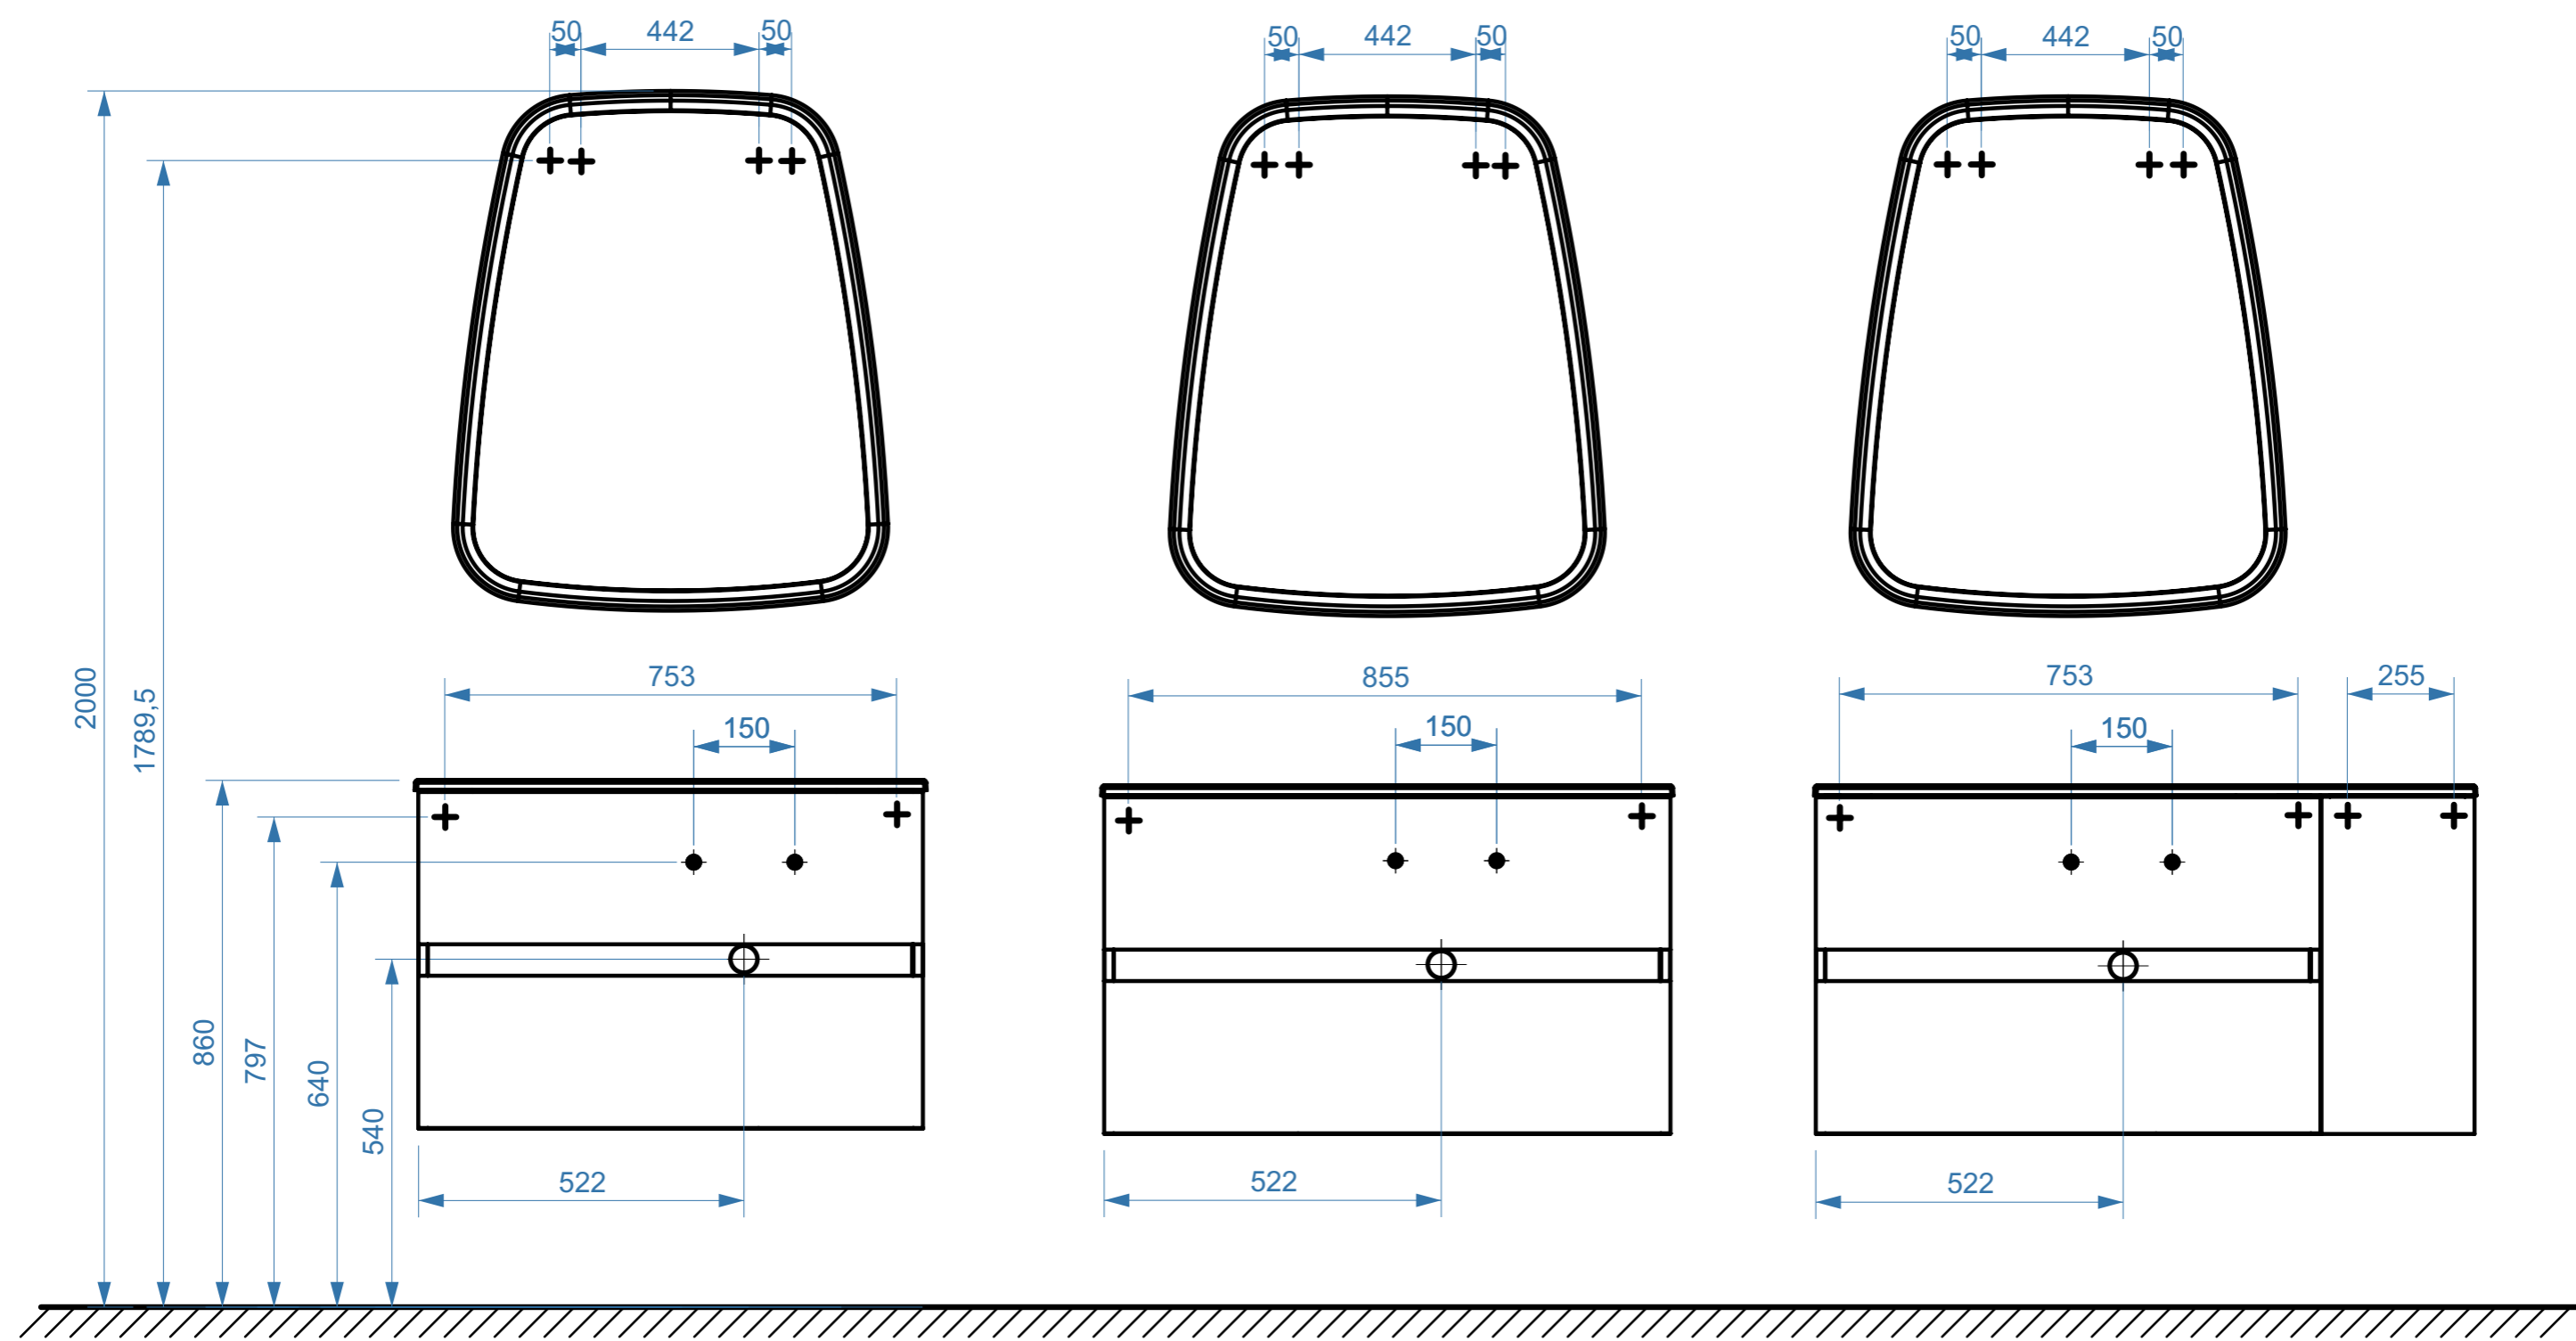

- вывод труб водоснабжения
- ⊕ вывод труб канализации
- + крепление навесов
- ⚡ подключение электрического провода