


# "Бриг 60 подвесной"

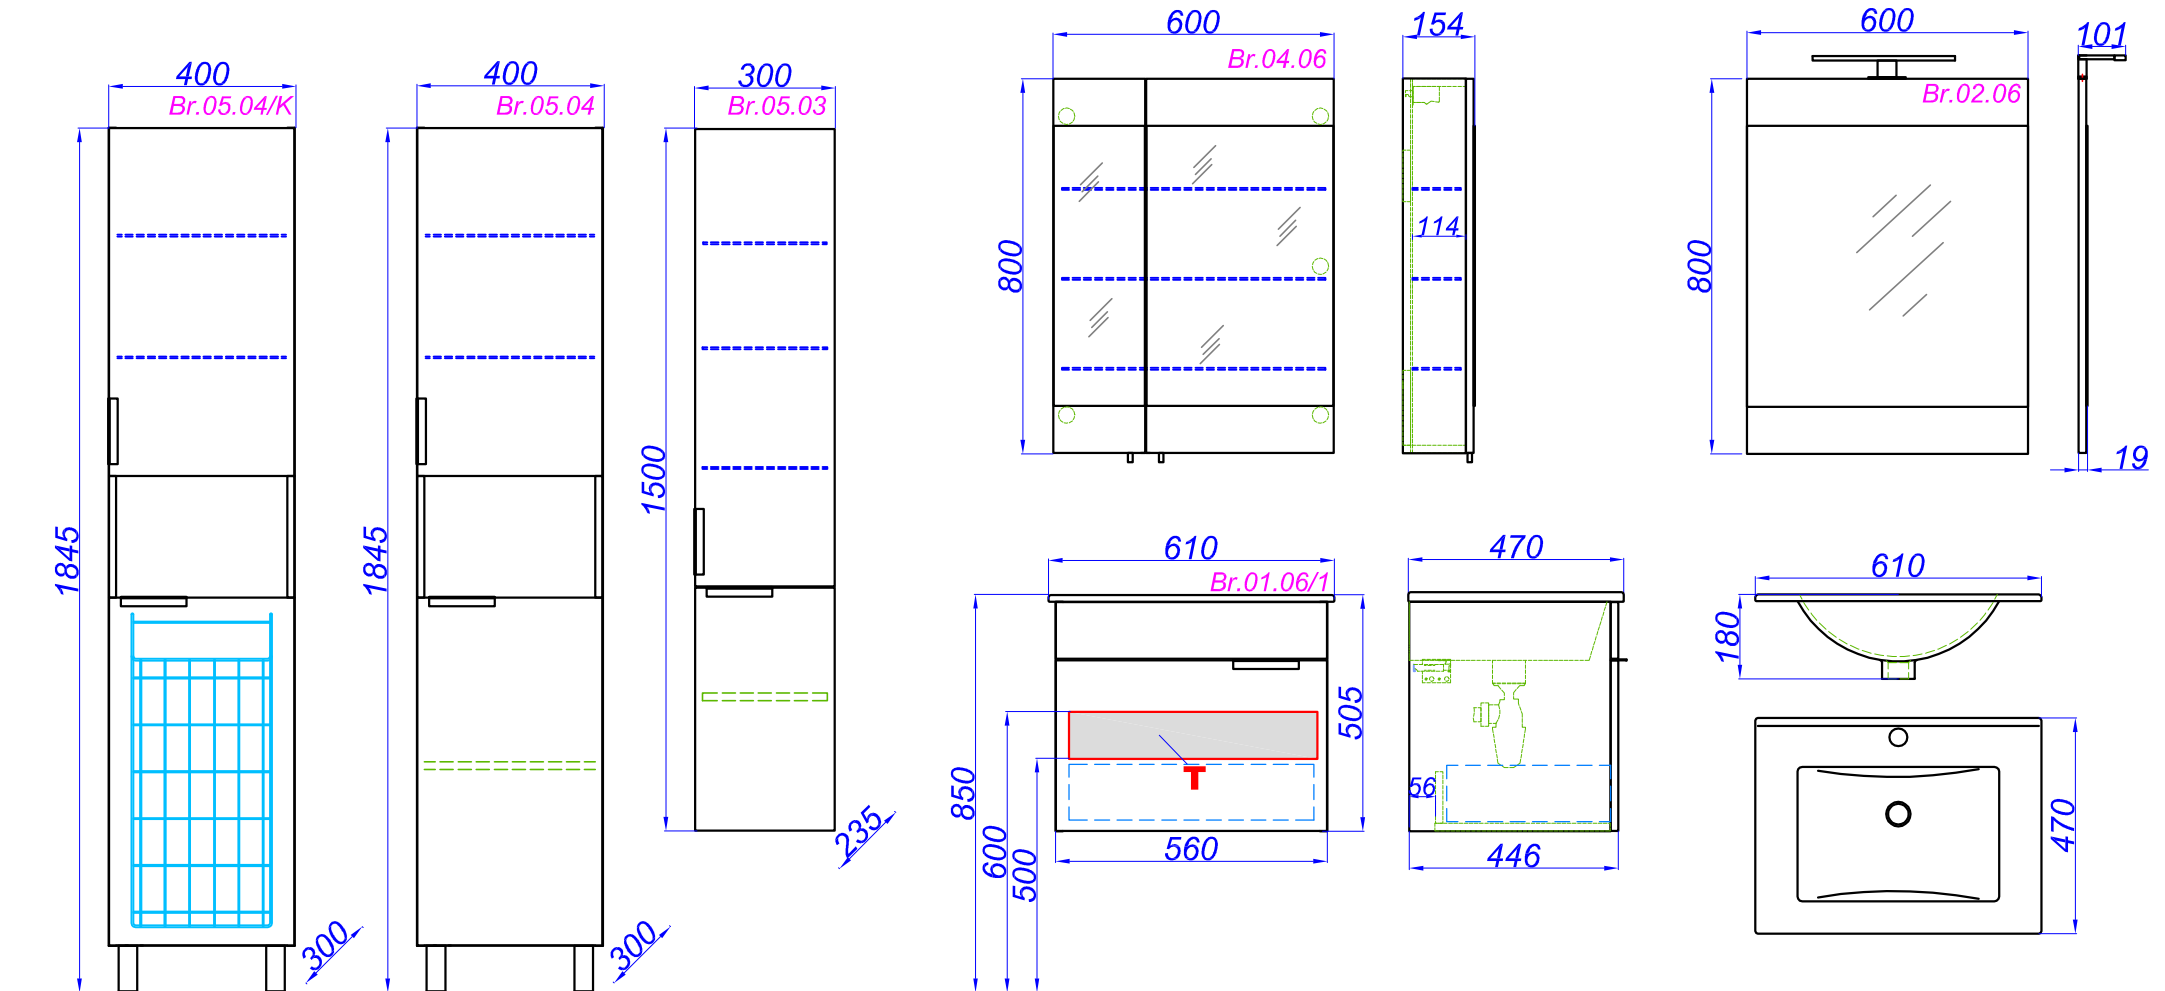

**T** - место подвода воды и слив