




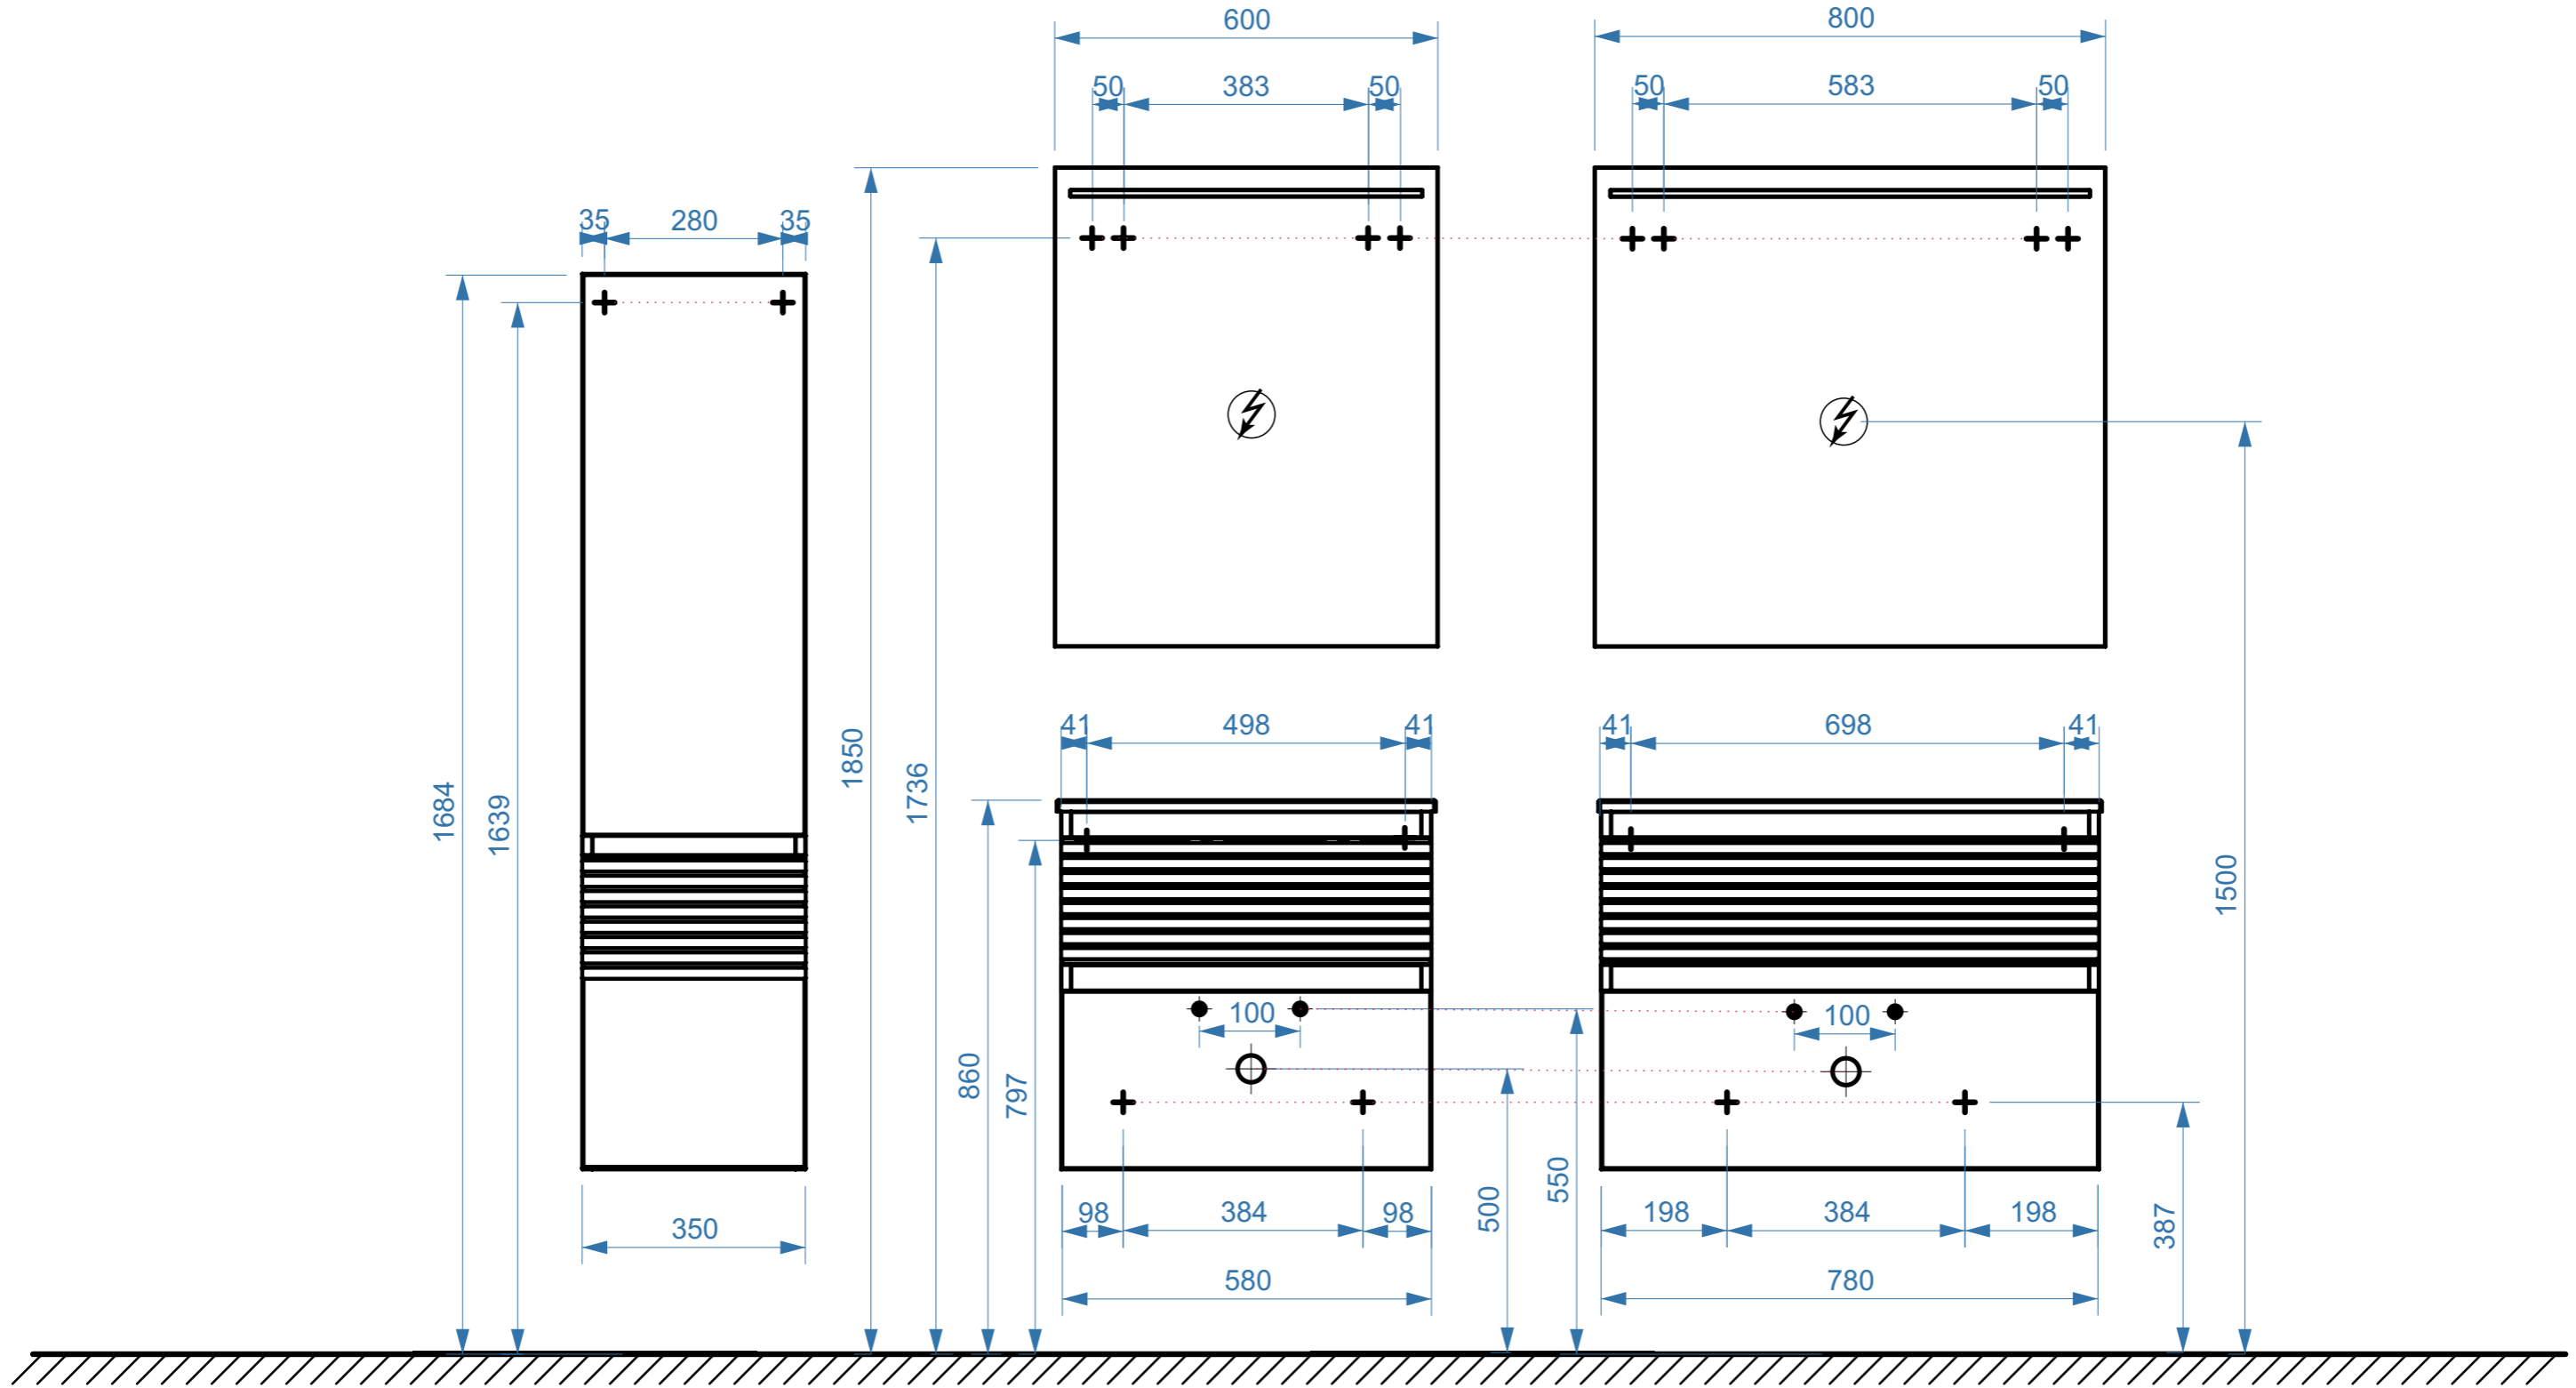

СЕВИЛЬЯ 600

СЕВИЛЬЯ 800



-  вывод труб водоснабжения
-  вывод труб канализации
-  крепление навесов
-  подключение электрического провода