


КОЛЛЕКЦИЯ
«ВЕРГИНА»
схема монтажа

ВЕРГИНА 600

ВЕРГИНА 700

ВЕРГИНА 800

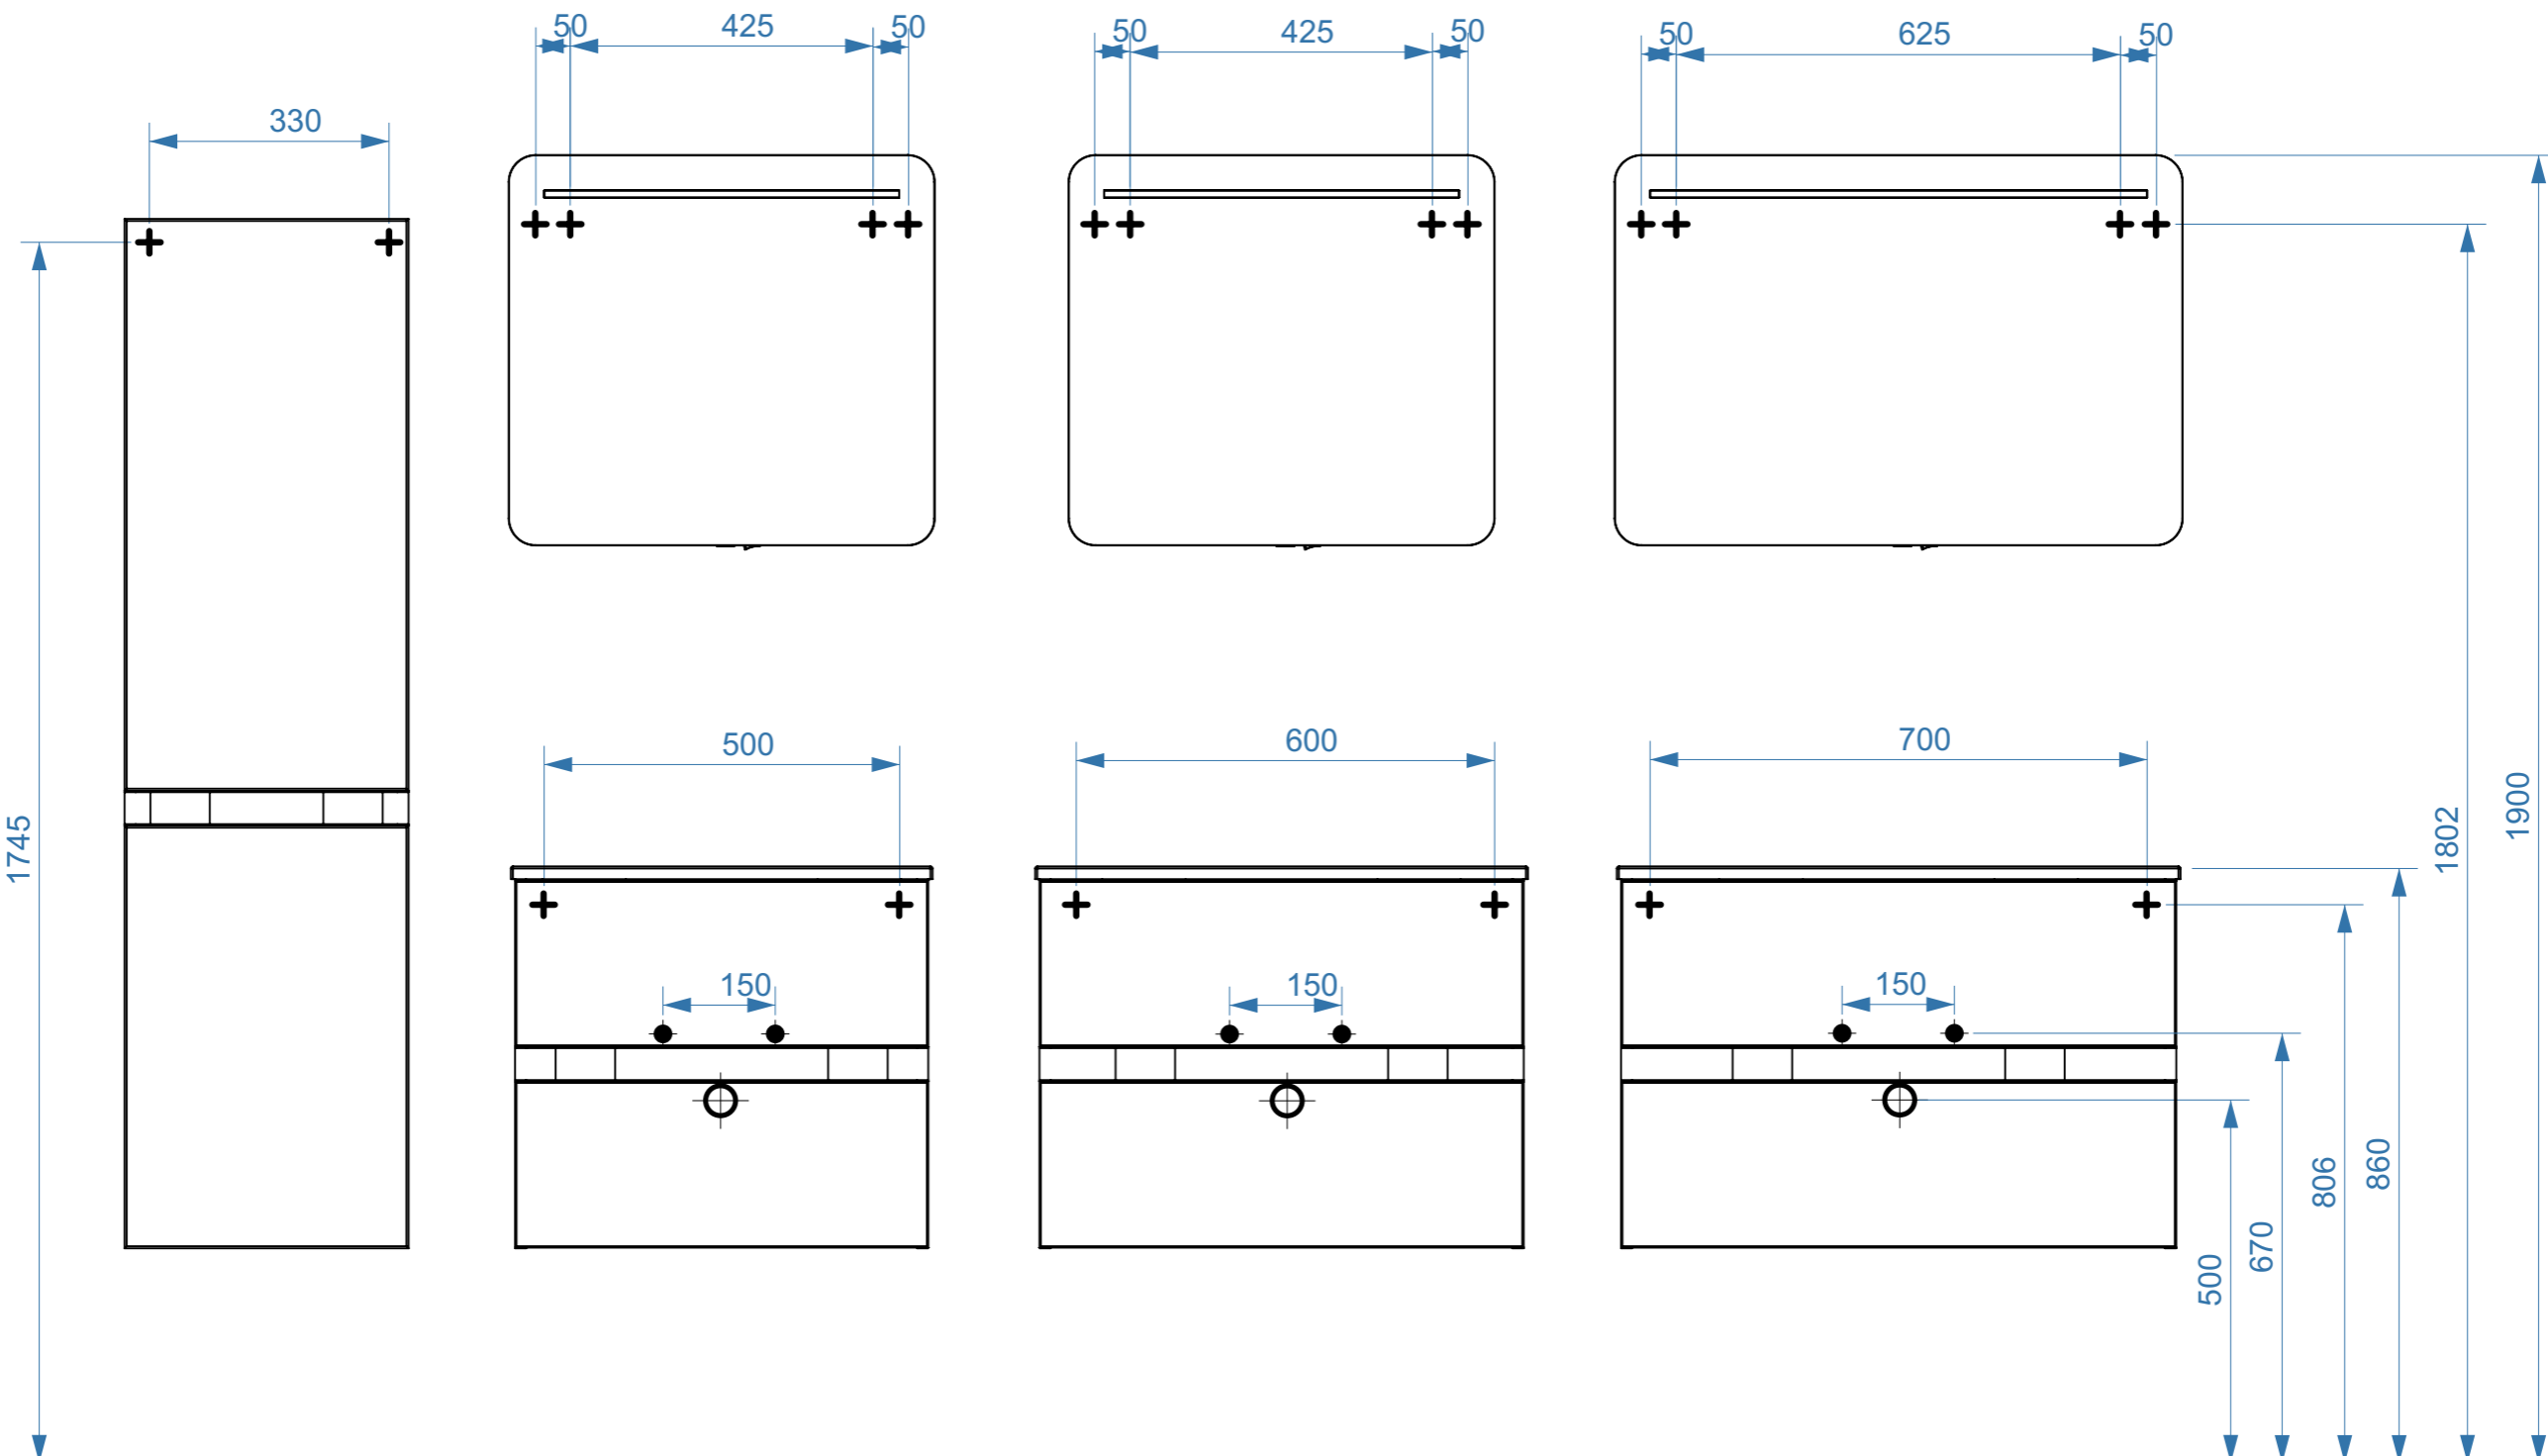

- вывод труб водоснабжения
- ⊕ вывод труб канализации
- + крепление навесов
- ⚡ подключение электрического провода