


Инв. № подл.	Подп. и дата	Взам.инв.	Инв. № дудл.	Подп. и дата

11B-10.16.08(07.10)-117

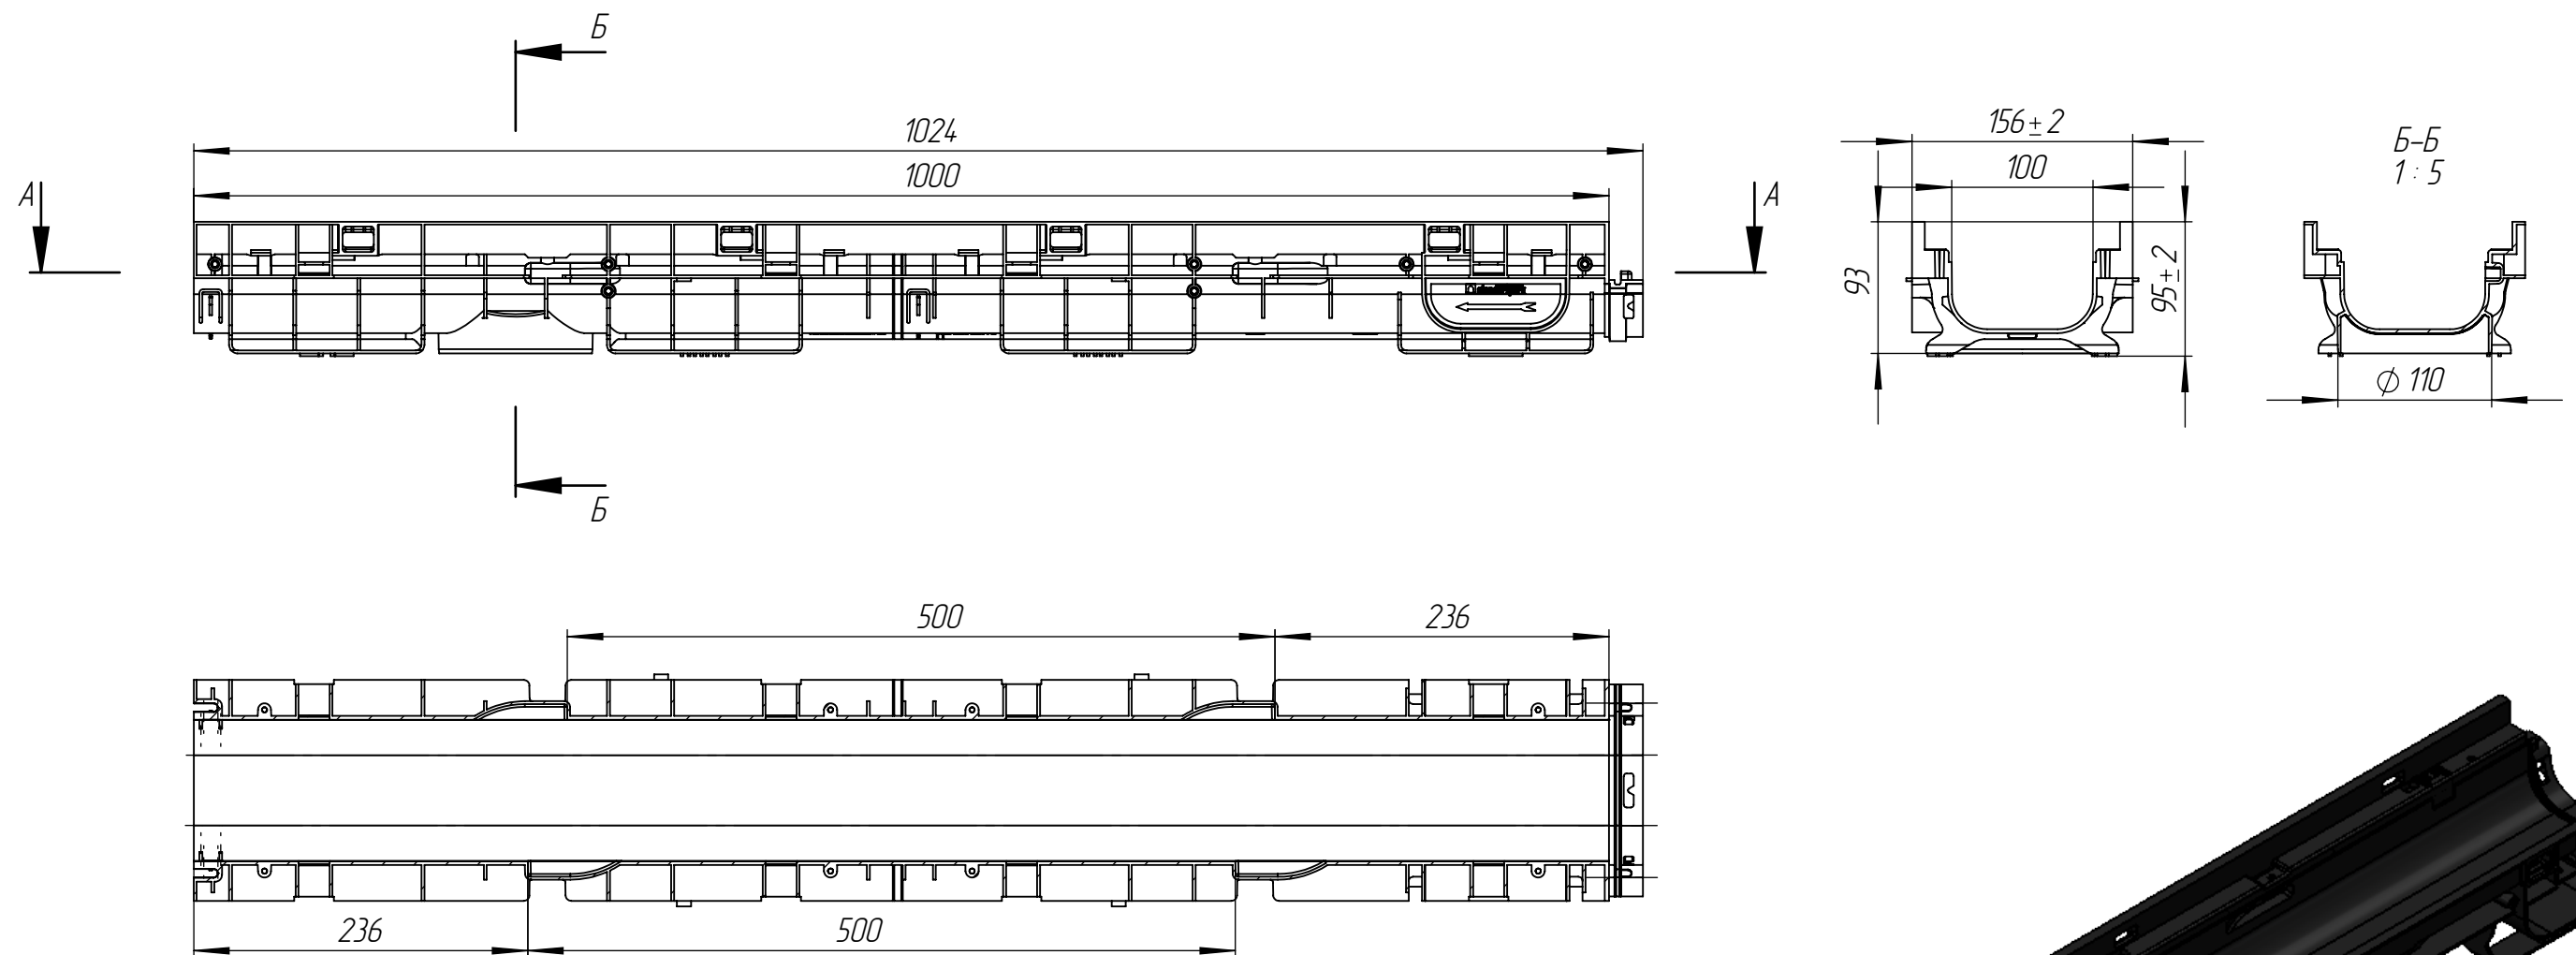

					ЛВ-10.16.10-ПП					Арм.	80101-М				
					Лоток водоотводный					Лит.	Масса	Масштаб			
Изм	Лист	N документа	Подп.	Дата										1,02	1:5
Разраб.	Денисова Н.А.			29.03.17											
Пров.	Белецкий С.Л.														
Т. контр	Белецкий С.Л.									Лист	Листов 1				
					Полипропилен ГОСТ 26996-86										
Н. контр	Тюрина М.В.														
Утв.	Камышников О.А.														

Копировал

Формат А3